



**ESTADO DA PARAÍBA  
PREFEITURA MUNICIPAL DE SÃO JOSÉ DE PIRANHAS  
COMISSÃO PERMANENTE DE LICITAÇÃO**

**EDITAL - LICITAÇÃO**

**PROCESSO ADMINISTRATIVO Nº 210323TP00003**

**LICITAÇÃO Nº. 00003/2021**

**MODALIDADE: TOMADA DE PREÇOS**

**TIPO: MENOR PREÇO GLOBAL**

**Órgão Realizador do Certame:**

PREFEITURA MUNICIPAL DE SÃO JOSÉ DE PIRANHAS-PB  
RUA INÁCIO LIRA, 363 - CENTRO - SÃO JOSÉ DE PIRANHAS - PB.  
CEP: 58940-000

**O MUNICÍPIO DE SÃO JOSÉ DE PIRANHAS, ESTADO DA PARAÍBA**, através da sua Comissão Permanente de Licitação, nomeada pelo Excelentíssimo Senhor Prefeito do Município, através da Portaria anexa aos autos, torna pública a presente Licitação, na modalidade Tomada de Preços, tipo menor preço, sob o regime de execução indireta por empreitada por preço global. O procedimento licitatório e o contrato que dele resultar obedecerão integralmente às disposições deste Edital, as normas da Lei Federal n.º 8.666/93 e suas alterações e Lei Complementar 123/2006 e disposições e exigências contidas neste Edital e nos seus anexos.

A data da abertura da presente Licitação será realizada no dia **16 de Abril de 2021, às 09h00min**, na sala da CPL, no prédio da Prefeitura Municipal, localizado à Rua Inácio Lira, Nº 363, Centro, São José de Piranhas – PB.

**1.0 - DO OBJETO:**

1.1 - Contratação de empresa para execução dos serviços de **Reforma da Creche Juraci Lacerda Leite, no município de São José de Piranhas – PB**, conforme constam discriminados e quantificados no Anexo I (Termo de Referência) do Edital.

1.2 - Estima-se esta licitação em **R\$ 108.248,79 (cento e oito mil duzentos e quarenta e oito reais e setenta e nove centavos)**. Sendo este valor o máximo aceitável pela administração, atendendo o disposto no inc. X, art. 40 da Lei nº 8.666/93 atualizada.

1.3 - Todos os materiais e equipamentos necessários para execução dos serviços serão fornecidos pela empresa que venha a ser contratada.

1.4 - A obra e serviços serão executados sob fiscalização direta e imediata da Prefeitura Municipal de São José de Piranhas-PB.

**2.0 – CONDIÇÕES DE PARTICIPAÇÃO:**

2.1 - Somente poderão participar desta licitação empresas legalmente estabelecidas no País, que atendam às condições e às exigências do presente EDITAL e seus anexos, que exerçam atividades relacionadas com o objeto desta licitação com a apresentação dos documentos exigidos no capítulo da habilitação.

2.2 - Será vedada a participação de empresas que:

- a) Estiverem sob processo de falência e/ou recuperação judicial;
- b) Tenham sido declaradas inidôneas por ato do poder público;
- c) Que estejam suspensas de participar em Licitação e impedidas de licitar, contratar, transacionar com a administração pública ou qualquer dos órgãos descentralizados;
- d) Estejam reunidas em consórcio;
- e) Que tenham sócios, responsáveis técnicos, ou integrantes da equipe técnica, que sejam funcionários do órgão licitante;



**ESTADO DA PARAÍBA  
PREFEITURA MUNICIPAL DE SÃO JOSÉ DE PIRANHAS  
COMISSÃO PERMANENTE DE LICITAÇÃO**

- f) Que por si ou seus sócios sejam participantes do capital de outra firma que esteja participando da mesma licitação;
- g) Que tenham Responsável Técnico ou integrante da equipe técnica pertencente à outra firma que esteja participando da mesma licitação;
- h) Que tenham participado da elaboração dos projetos ou anteprojetos das obras em pauta;

**3.0 – REGIME DE EXECUÇÃO E DOTAÇÃO ORÇAMENTÁRIA:**

- 3.1 - O regime será de execução indireta de empreitada por preço global;  
As despesas decorrentes da contratação dos serviços previstos nesta Tomada de preços correrão à conta da rubrica específica consignada no programa do exercício financeiro vigente e da Prefeitura Municipal de São José de Piranhas-PB, através de sua Secretaria de Educação, assim:
- 05.00 – Secretaria Municipal de Educação;
  - 12.361.2006.2021 – MANUTENÇÃO E DESENVOLVIMENTO DO ENSINO - MDE;
  - 1110000.00 – Receitas e Impostos e de Transferências de Impostos – Educação;
  - 4.4.90.51.01 – Obras e Instalações.
  - 12.361.2006.2116 - FUNDO DE MANUTENÇÃO DO ENSINO FUND.E VALORIZAÇÃO DO MAGISTÉRIO – FUNDEB;
  - 1130000.00 - Transferências do FUNDEB 40%;
  - 4.4.90.51.01 – Obras e Instalações.

**4.0 - AQUISIÇÕES DO EDITAL, INFORMAÇÕES E IMPUGNAÇÃO:**

- 4.1 -O caderno do edital completo poderá ser adquirido na Sala da Comissão de Licitação, sede da Prefeitura Municipal de São José de Piranhas, na Rua Inácio Lira, 363, Centro, nesta cidade, no horário de expediente de atendimento público, das 7:00 às 13:00 horas, ou pelo site [www.tce.pb.gov.br](http://www.tce.pb.gov.br) ou pelo e-mail: [cplsaososedepiranhas@gmail.com](mailto:cplsaososedepiranhas@gmail.com).
- 4.2 - Da impugnação: Qualquer pedido de esclarecimento em relação a eventuais dúvidas de interpretação do presente edital deverá ser dirigido por escrito ao Presidente da Comissão Permanente de Licitação, por meio de impugnação de acordo com o art. 41 da lei 8.666/93.
- 4.3 - Ao receber a cópia deste Edital na sala da CPL, o concorrente deverá informar à Presidente da Comissão Permanente de Licitações, endereço, número de telefone, e-mail do mesmo, por meio do preenchimento do comprovante de retirada do edital.

**5.0 - FORMAS DE APRESENTAÇÃO DOS ENVELOPES HABILITAÇÃO/ PROPOSTAS E ABERTURA**

- 5.1 - Os documentos de Habilitação/Proposta deverão ser apresentados em 02 (dois) invólucros, fechados e rubricados, numerados e identificados, contendo externamente, os seguintes dizeres:

**5.1.1 – PREFEITURA MUNICIPAL DE SÃO JOSÉ DE PIRANHAS-PB  
ENVELOPE HABILITAÇÃO - 1**

**NOME DA EMPRESA**

**CNPJ Nº:**

**TOMADA DE PREÇOS Nº 00003/2021**

**DATA E HORA DA ABERTURA DA LICITAÇÃO**

**5.1.2 – PREFEITURA MUNICIPAL DE SÃO JOSÉ DE PIRANHAS-PB**

**ENVELOPE PROPOSTA - 2**

**NOME DA EMPRESA**

**CNPJ Nº**

**TOMADA DE PREÇOS Nº 00003/2021**

**DATA E HORA DA ABERTURA DA LICITAÇÃO**



**ESTADO DA PARAÍBA  
PREFEITURA MUNICIPAL DE SÃO JOSÉ DE PIRANHAS  
COMISSÃO PERMANENTE DE LICITAÇÃO**

5.2. As propostas de preços, deverão ser apresentadas em papel timbrado da licitante, digitadas e ou datilografadas em 01 (uma) via, numeradas sequencialmente, em linguagem clara, sem emendas, rasuras ou entrelinhas, devidamente assinadas na última página e rubricadas em todas as demais, pelo responsável técnico e representante legal da empresa licitante;

5.3. A validade das Propostas de Preços deverá ser de no mínimo 60 (sessenta) dias, contados a partir da data da sessão de abertura da presente Licitação.

5.4. Os envelopes apresentados em desacordo com o estabelecido no item 5.1., não serão recebidos pela CPL.

## **6.0 - DA DOCUMENTAÇÃO PARA HABILITAÇÃO:**

6.1. Para habilitarem-se nesta Licitação, atendidas as exigências legais, os interessados deverão apresentar, em 01 (uma) via os documentos necessários à Habilitação que deverão ser acondicionados no ENVELOPE Nº 01 – DOCUMENTOS PARA HABILITAÇÃO, fechado com cola ou lacre, em original, por qualquer processo de cópia autenticada por cartório competente e ou por membro da Comissão de Licitação da Prefeitura Municipal de São José de Piranhas-PB, ou publicação em órgão da Imprensa Oficial, sob pena de INABILITAÇÃO constando de:

- a) Para comprovação de microempresa ou empresa de pequeno porte: obrigatoriamente apresentar Certidão simplificada da Junta Comercial do Estado – sede da licitante. Este documento deverá estar atualizado (emitida no ano vigente ao certame) e compatível com os dados da última alteração contratual, relativo ao enquadramento; **SOB PENA DE NÃO LHE SEREM APLICADAS NO CERTAME AS REGRAS ESTABELECIDAS PARA MICROEMPRESAS E EMPRESAS DE PEQUENO PORTE, INCLUSIVE QUANTO A QUESTÃO DA REGULARIDADE FISCAL, NOS TERMOS ESTABELECIDO NA LEI COMPLEMENTAR 123/2006 E DO EDITAL, SEM PREJUÍZO DAS DEMAIS SANÇÕES CABÍVEIS.**
- b) O processo de autenticação quando realizado pela Comissão Permanente de Licitação (CPL), deverá acontecer num prazo de até 1h (uma hora) antes da data e hora marcada para a abertura deste certame.

### **6.1.1 - Quanto à Habilitação Jurídica:**

6.1.1.1. As participantes deverão apresentar contrato social consolidado e seus Aditivos se houver, devidamente registrado na Junta Comercial e/ou Regimento Interno competente, em se tratando de sociedades comerciais e, no caso de sociedades por ações, deverão apresentar as publicações nos Diários Oficiais dos seus respectivos Estatutos Sociais em vigor, acompanhados dos documentos de eleição de seus administradores.

6.1.1.2. Alvará de funcionamento da empresa atualizado, emitido pela prefeitura sede da empresa, com taxa quando for o caso.

### **6.1.2 - Quanto à Regularidade Fiscal e Trabalhista:**

6.1.2.1. Prova de regularidade para com a Fazenda Federal (Tributos Federais e Dívida Ativa da União e regularidade relativa a Seguridade Social), do domicílio ou sede da interessada;

6.1.2.2. Prova de regularidade relativa ao Fundo de Garantia por Tempo de Serviço - FGTS, mediante certificado expedido pela Caixa Econômica Federal (nos termos do art. 27, alínea “a” da Lei nº 8036/90).

6.1.2.3. Prova de regularidade para com a Fazenda Estadual (relativa ao ICMS) do domicílio ou sede da interessada;

6.1.2.4. Prova de regularidade para com a Fazenda Municipal (Relativo ao ISS) do domicílio ou sede da interessada;



**ESTADO DA PARAÍBA  
PREFEITURA MUNICIPAL DE SÃO JOSÉ DE PIRANHAS  
COMISSÃO PERMANENTE DE LICITAÇÃO**

6.1.2.5. Prova de Regularidade Trabalhista, Certidão Negativa de Débitos Trabalhistas, emitido pela Justiça do Trabalho, instituída pela Lei 12.440/2011;

6.1.2.6. Prova de inscrição no Cadastro Nacional de Pessoa Jurídica (CNPJ) do Ministério da Fazenda;

Obs.: As certidões emitidas via Internet, poderão ser verificadas pela Comissão Permanente de Licitação via Internet, sendo certificadas pelo servidor nos autos do processo, podendo o licitante apresentá-las já conferidas e autenticadas pelos emissores. No caso de expirada as validades no momento da contratação, estas deverão ser reapresentadas.

**6.1.3. DA HABILITAÇÃO DE MICROEMPRESAS E EMPRESAS DE PEQUENO PORTE, NOS TERMOS DA LEI COMPLEMENTAR Nº 123, DE 14/12/2006.**

a) A comprovação de regularidade fiscal das microempresas e empresas de pequeno porte também será exigida para efeito de assinatura do contrato.

b) As microempresas e empresas de pequeno porte, por ocasião da participação em certames licitatórios, deverão apresentar toda a documentação exigida para efeito de comprovação de regularidade fiscal, mesmo que esta apresente alguma restrição.

c) Havendo alguma restrição na comprovação da regularidade fiscal, será assegurado o prazo de 05 (cinco) dias úteis, cujo termo inicial corresponderá ao momento em que o proponente for declarado o vencedor do certame, prorrogáveis por igual período, a critério da Administração Pública, para a regularização da documentação.

d) A não regularização da documentação no prazo previsto no subitem acima implicará decadência do direito à contratação, sem prejuízo das sanções previstas no artigo 81 da Lei no 8.666, de 21/06/1993, sendo facultado à Administração convocar os licitantes remanescentes, na ordem de classificação, para a assinatura do contrato, ou revogar a licitação.

**6.1.4. Quanto à Qualificação Técnica:**

6.1.4.1. Registro e Quitação do licitante e seus responsáveis técnicos no Conselho Regional de Engenharia, Arquitetura e Agronomia (CREA);

**6.1.4.2. Apresentar DECLARAÇÃO DE VISITA TÉCNICA ao município e ao respectivo local da obra, para conhecimento das dificuldades dos serviços. Esta declaração deve ser emitida por representante legal ou responsável técnico da empresa. As dificuldades da localidade e a complexidade para execução justificam a necessária visita da empresa onde executará os serviços caso seja contratada.**

**OBS – A licitante poderá utilizar o mesmo Modelo de Declaração de Visita Técnica ou outro de mesmo teor aceitável pela CPL, constante no Anexo V deste Edital.**

6.1.4.3. Comprovação de capacitação técnico-profissional, com responsável detentor de Certidões ou Atestados de Responsabilidade Técnica (ART), fornecidos por pessoa jurídica de direito público ou privado, devidamente acompanhado de Certidão de Acervo Técnico, expedida pelo CREA, com comprovação de serviços semelhantes ao objeto, exigindo a parcela de maior relevância e valor significativo dos seguintes itens:

- Pintura 300 m<sup>2</sup>;
- Esquadrias 20 Und;
- Cobertura com telha 200 m<sup>2</sup>

**6.1.5 - Quanto à Qualificação Econômica - Financeira:**

**6.1.5.1 - Balanço Patrimonial e DRE** do último exercício social já exigível, extraídos do Livro Diário, contendo a indicação do número das páginas de onde os mesmos foram transcritos, apresentados de forma comparativa conforme item 38 da Resolução CFC nº 1.185/09 que aprova a NBC TG 26, registrado na Junta Comercial do Estado, comprovando sua boa situação financeira, vedada a sua



**ESTADO DA PARAÍBA**  
**PREFEITURA MUNICIPAL DE SÃO JOSÉ DE PIRANHAS**  
**COMISSÃO PERMANENTE DE LICITAÇÃO**

substituição por balancetes ou balanços provisórios. As empresas que ainda não encerraram o seu primeiro exercício social deverão apresentar, para tanto, o balanço de abertura. O balanço e demonstrações contábeis das sociedades anônimas ou por ações deverão ser apresentadas em publicações no Diário Oficial e o arquivamento do registro no órgão de registro do comércio competente do Estado do domicílio ou sede da licitante.

**6.1.5.2 - Notas Explicativas:**

Em geral todas as participantes deverão apresentar o balanço e demonstrações contábeis devidamente assinados pelo representante legal da empresa e por contador registrado no Conselho Regional de Contabilidade.

Juntar ainda cópia dos termos de abertura e de encerramento do Livro Diário do qual foi extraído, com o devido arquivamento no órgão de registro do comércio competente do Estado do domicílio ou sede da licitante.

O balanço também será comprovado pela juntada de documentação adequada em informações quando realizado forma eletrônica, que seja SPED.

**6.1.5.3 - Comprovação da boa situação do balanço patrimonial, demonstrada por índices oficiais em moeda corrente (Real), apresentado conforme os seguintes índices:**

$$\text{Índice de Liquidez Geral} = \frac{\text{AC} + \text{ARLP}}{\text{PC} + \text{ELP}} \text{ Superior a } 1,0$$

$$\text{Índice de Solvência Geral} = \frac{\text{AT}}{\text{PC} + \text{ELP}} \text{ Superior a } 1,0$$

$$\text{Índice de Liquidez Corrente} = \frac{\text{AT}}{\text{PC}} \text{ Superior a } 1,0$$

Onde:

**AC = Ativo Circulante**

**ARLP = Ativo Realizável a Longo Prazo**

**AT = Ativo Total**

**PC = Passivo Circulante**

**ELP = Exigível a Longo Prazo**

6.1.5.4. Caso o subitem 6.1.5.1 não seja atendido, o licitante estará imediatamente inabilitado, o mesmo acontecendo se as demonstrações contábeis exigidas nos subitens 6.1.5.2., não estiverem de acordo, não contiverem assinaturas de contador e indicação do número de inscrição no Conselho Regional de Contabilidade, comprovado através da apresentação do Certificado de Regularidade Profissional, do CRC, emitido pelo conselho Regional de Contabilidade;

6.1.5.5. Certidão negativa de falência ou recuperação, expedida pelo Distribuidor da sede da Licitante até 30 (dias) dias antes da data abertura da licitação.

6.1.6. A licitante deverá prestar Garantia de Proposta no valor de R\$ 1.082,48 (mil oitenta e dois reais e quarenta e dois centavos) equivalente a 1% do valor total da obra, nas modalidades abaixo, nos termos da Lei 8.666/93 e alterações posteriores.

- |                              |                       |
|------------------------------|-----------------------|
| a) Caução em dinheiro;       | c) Fiança Bancária;   |
| b) Título da Dívida Pública; | d) Seguro – Garantia; |

6.1.6.1. A comprovação da garantia de proposta deve ocorrer com o depósito do comprovante da caução no envelope de habilitação.

Obs.: caso a garantia seja realizada por apólice que a mesma seja incluída no envelope de habilitação; caso seja garantia realizada por depósito em dinheiro deve ser incluído no envelope de





**ESTADO DA PARAÍBA  
PREFEITURA MUNICIPAL DE SÃO JOSÉ DE PIRANHAS  
COMISSÃO PERMANENTE DE LICITAÇÃO**

habilitação o comprovante de depósito bancário que deverá obrigatoriamente ser NOMINAL À PREFEITURA DE SÃO JOSÉ DE PIRANHAS-PB (MUNICÍPIO DE SÃO JOSÉ DE PIRANHAS-PB) e IDENTIFICADA PELA EMPRESA DEPOSITANTE na conta abaixo citada.

Outrossim, o depósito em dinheiro caucionado mediante o comprovante de depósito bancário só será considerado efetuado quando verificado a entrada do dinheiro na conta da prefeitura, através de termo de quitação da secretaria de finanças do município.

6.1.6.2. As garantias feitas de acordo com a alínea “a” – Caução em Dinheiro deverão ser feitas No Banco do Brasil S/A, em nome da Prefeitura Municipal de São José de Piranhas-PB, agência: 2644-1, conta corrente: 8.260-0, mediante depósito identificado com razão social e CNPJ da empresa.

**6.1.7. Declarações:**

6.1.7.1 - Declaração da empresa Licitante de que não foi declarada inidônea para licitar e contratar com a Administração Pública, conforme modelo Anexo do Edital.

6.1.7.2 - Declaração da empresa licitante de que cumpre com o disposto no art. 7º, inc. XXXIII da Constituição Federal de 1988, conforme modelo Anexo do Edital.

6.1.7.3. Declaração que comprova que a empresa se encontra na categoria microempresa e empresa de pequeno porte, caso deseje se beneficiar do tratamento diferenciado e favorecido na presente licitação, sob as penas do artigo 299 do Código Penal, na forma do disposto na Lei Complementar nº 123, de 14/12/2006, conforme Anexo deste edital.

6.1.7.3.1. A declaração deverá ser subscrita por quem detém poderes de representação da licitante.

6.1.7.3.2. A falsidade das declarações prestadas, objetivando os benefícios da Lei Complementar nº 123, de 2006, poderá caracterizar o crime de que trata o artigo 299 do Código Penal, sem prejuízo do enquadramento em outras figuras penais e das sanções administrativas previstas na legislação pertinente, mediante o devido processo legal, e implicará, também, a inabilitação da licitante, se o fato vier a ser constatado durante o trâmite da licitação.

6.1.7.4. Declaração que assume a responsabilidade pela autenticidade e veracidade de todos os documentos apresentados, sujeitando-se às penalidades legais e a sumária desclassificação da licitação, e que fornecerá quaisquer informações complementares solicitadas pela CPL;

6.1.7.5. Declaração que aceita todas as condições do Edital;

6.1.7.6. Declaração que executará as obras de acordo com o projeto de engenharia, as especificações técnicas e as normas da ABNT e demais normas emanadas pela Prefeitura Municipal de São José de Piranhas/PB, que serão tomadas todas as medidas necessárias para assegurar um controle adequado da qualidade da obra;

6.1.7.7. Declaração, mediante apresentação de relação explícita e da declaração formal da sua disponibilidade, relacionando as instalações de canteiros, máquinas, equipamentos e pessoal técnico especializado.

6.2. Os documentos solicitados, neste Edital, deverão estar em plena vigência na data de abertura desta Licitação. No caso de documentos que não tenham a sua validade expressa ou legal, ou ainda validade com prazo declarado neste edital, serão considerados válidos pelo prazo de 60 (sessenta) dias, contados a partir da data de sua emissão.

6.2.1. Não haverá, em hipótese alguma, confrontação de documentos na abertura dos envelopes para autenticação.

6.3. A critério da Comissão Permanente de Licitações poderão ser solicitados documentos complementares, visando à elucidação de dúvidas porventura havidas.

**7.0 – PROPOSTA:**

7.1. As propostas de preços contidas no envelope nº 02 deverão ser apresentadas, conforme definição na fase de habilitação, com as indicações citadas no item 07 deste Edital;



**ESTADO DA PARAÍBA**  
**PREFEITURA MUNICIPAL DE SÃO JOSÉ DE PIRANHAS**  
**COMISSÃO PERMANENTE DE LICITAÇÃO**

7.2. A proposta deverá ser apresentada em uma (01) via, com valor declarado, de forma clara e detalhada, devidamente datada, assinada na última folha e rubricada nas demais pelo representante legal e pelo(s) seu(s) responsável(eis) técnico(s), SOB PENA DE DESCLASSIFICAÇÃO, atendendo as seguintes exigências:

- a) Os preços ofertados devem ser expressos em real (R\$), unitários e totais, com duas casas decimais, indicando o valor global da proposta, em algarismo e por extenso, e devem compreender todos os custos e despesas que, direta ou indiretamente decorra do cumprimento pleno e integral do objeto deste edital e seus anexos, tais como e sem se limitar à: materiais, equipamentos, ferramentas, instrumentos, despesas com deslocamentos, seguro, seguro de transporte e embalagem, salários, honorários, encargos sociais e trabalhistas, previdenciários e securitários, lucro, taxa de administração, tributos e impostos incidentes, ou outros encargos não explicitamente citados.
- b) Em caso de não incidência e/ou isenção de imposto, a licitante deverá indicar o documento legal que determine o benefício.
- c) Todos os preços da PROPOSTA deverão ser apresentados como definitivos, não sendo aceitos quaisquer hipóteses que tornem os preços inconclusos, tais como indicação de preços estimados, reembolso de valores não discriminados na PROPOSTA ou menções de descontos ou acréscimos de preços ou quaisquer vantagens em relação à PROPOSTA de outra licitante.
- d) Os preços apresentados, considerando os descontos, se houver, deverão ser preços finais e não serão considerados alegações e pleitos das licitantes para majoração dos preços unitários e totais. Os descontos, quando houver, deverão estar inclusos nos preços unitários e totais propostos.
- e) Não poderá haver cotação parcial das quantidades contidas nas planilhas de quantitativas de serviços e preços unitários constante do anexo I deste edital.
- f) Apresentar planilha de quantitativos e preços unitários de conformidade com a planilha de quantitativos e preços. O seu conteúdo deverá ser impresso em uma via, assinada pelo representante legal e pelo responsável técnico da empresa, de acordo com Lei 5.194/66 e Resolução nº 282 de 24 de agosto de 1983 do CONFEA/CREA;
- g) Informar prazo de validade da proposta, o qual não deverá ser inferior a 60 (sessenta) dias consecutivos, a contar da data de sua apresentação e o prazo de execução da obra de acordo com cronograma-físico financeiro da obra, a contar da emissão da Ordem de Serviço;
- h) Apresentar cronograma físico-financeiro, conforme Anexo I deste edital;

### **8.0 - FORMA E APRESENTAÇÃO:**

8.1. Para facilitar o processamento da licitação, solicitamos que os documentos exigidos sejam apresentados, numerados, na mesma ordem indicada, precedidos de um índice;

8.2. Todas as folhas da proposta de preços deverão ser assinadas por um titular e um responsável técnico da licitante, conforme Lei Federal n. 5.194 de 24/12/66. O nome, título e registro no CREA do responsável técnico deverão ser indicados de forma clara;

8.3. Somente serão aceitas propostas de preços para a totalidade dos serviços indicados na planilha do Anexo nº I, não sendo admitida exclusão ou alteração de qualquer um deles, sob pena de imediata desclassificação;

### **9.0 – PROCEDIMENTO E CREDENCIAMENTO:**

9.1. No local, dia e horário previsto no preâmbulo deste Instrumento convocatório serão abertos os envelopes habilitação e proposta, de acordo com a lei, onde serão observados os seguintes procedimentos:

9.2. Cada proponente deverá se credenciar, por pessoa, perante a Comissão Permanente de Licitação, apresentando o solicitado a seguir:



**ESTADO DA PARAÍBA  
PREFEITURA MUNICIPAL DE SÃO JOSÉ DE PIRANHAS  
COMISSÃO PERMANENTE DE LICITAÇÃO**

a) Na condição de procurador – Documento oficial de identidade, cópia do contato social da empresa, instrumento público ou particular de procuração para este processo (neste caso, com firma reconhecida) ou carta de credenciamento (neste caso, com firma reconhecida) que comprove a outorga de poderes, na forma da lei, para praticar todos os atos inerentes ao certame em pauta, expedida pela licitante.

b) Na condição de sócio, proprietário ou dirigente da sociedade – Cópia do documento Oficial de Identidade e cópia do contrato social, ou equivalente, registrado no órgão de registro de comércio competente ou documentação na qual estejam expressos poderes para exercer direitos e assumir obrigações em nome da licitante;

OBS.: Somente poderão manifestar-se em nome da empresa Licitante os representantes legais e/ou aqueles devidamente credenciados, portando CPF e RG.

c) Para comprovação de microempresa ou empresa de pequeno porte: obrigatoriamente apresentar Certidão simplificada da Junta Comercial do Estado – sede da licitante. Este documento deverá estar atualizado (com data de até 90 dias de emissão) e compatível com os dados da última alteração contratual; **SOB PENA DE NÃO LHE SEREM APLICADAS NO CERTAME AS REGRAS ESTABELECIDAS PARA MICROEMPRESAS E EMPRESAS DE PEQUENO PORTE, INCLUSIVE QUANTO A QUESTÃO DA REGULARIDADE FISCAL, NOS TERMOS ESTABELECIDO NA LEI COMPLEMENTAR 123/2006 E DO EDITAL, SEM PREJUÍZO DAS DEMAIS SANÇÕES CABÍVEIS.**

9.3. A documentação de credenciamento do representante que se fizer representar legalmente na presente licitação deverá ser entregue fora dos envelopes “HABILITAÇÃO” e “PROPOSTA”, antes do início do recebimento dos mesmos.

9.4. Nenhuma pessoa, ainda que munida de procuração, poderá representar mais de uma empresa junto à Comissão Permanente der Licitação, na mesma licitação.

9.5. Os documentos de credenciamento serão rubricados pela comissão e pelos proponentes presentes, sendo em seguida juntados ao processo de licitação. A não apresentação do documento de credenciamento ou a sua incorreção não impedirá a participação da licitante no certame, porém impossibilitará o representante de se manifestar e responder pela empresa, não podendo rubricar documentos ou fazer qualquer observação ou interferir no desenvolvimento dos trabalhos.

9.6. A Comissão de Licitação examinará a documentação apresentada que será devidamente rubricada pelos representantes legais das licitantes e membros da Comissão de Licitação que decidirá pela habilitação ou inabilitação das participantes, dando ciência às interessadas na própria sessão ou em outra que será oportunamente convocada.

9.7. Na hipótese da Comissão Permanente de Licitações efetuar o julgamento e proferir o resultado na mesma sessão, verificar-se-á se todos os participantes estão presentes havendo desistência expressa do prazo recursal dos presentes ou termo de renuncia dos ausentes. Tudo será consignado em ata, quando então, preferencialmente, serão abertos os envelopes contendo as propostas na mesma reunião de abertura do envelope contendo a documentação.

9.7.1. A comissão e os demais licitantes que assim desejarem rubricarão os envelopes das propostas e abrir-se-á o prazo recursal. Caso estejam todos os licitantes presentes, estes serão intimados em ata, caso contrário, mediante publicação no Diário Oficial do Estado da Paraíba.

9.8. Caso não tenha sido julgada a habilitação, a Comissão Permanente de Licitações reunir-se-á posteriormente para a avaliação da documentação, tornando público o resultado desta fase por meio de publicação no Diário Oficial do Estado da Paraíba, quando se dará a abertura do prazo para recurso.

9.9. Após a fase recursal será marcada nova reunião de abertura das propostas, mediante publicação no Diário Oficial do Estado da Paraíba.

9.10. Aos Licitantes inabilitados serão devolvidos os envelopes fechados contendo as respectivas propostas, transcorrido o prazo recursal ou após sua denegação.





**ESTADO DA PARAÍBA**  
**PREFEITURA MUNICIPAL DE SÃO JOSÉ DE PIRANHAS**  
**COMISSÃO PERMANENTE DE LICITAÇÃO**

9.11. Das sessões realizadas, lavrar-se-ão atas circunstanciadas, das quais constarão eventuais manifestações dos representantes, que serão lidas em voz alta e assinadas por estes e pelos membros da Comissão, não sendo permitidas refutações orais, cabendo, entretanto, recurso quanto aos seus efeitos;

9.12. As dúvidas que surgirem durante as sessões serão resolvidas, pela Comissão de Licitação na presença dos participantes, ou relegadas para posteriores deliberações, a juízo do Presidente, devendo o fato constar das atas;

9.13. Após a Presidente da Comissão de Licitação declarar encerrado o prazo para recebimento dos envelopes, nenhum outro, em qualquer hipótese, será aceito;

9.14. Julgados os recursos ou transcorrido o prazo sem a sua interposição, a Presidente da Comissão de Licitação designará sessão de prosseguimento para abertura do ENVELOPE Nº 02 – PROPOSTA DE PREÇOS, deverá se efetuar conforme o seguinte:

9.14.1. O conteúdo dos ENVELOPES Nº 02 – PROPOSTA DE PREÇOS das empresas habilitadas quanto à documentação, deverá ser rubricado, obrigatoriamente, pelos membros da Comissão e pelos representantes legais presentes;

9.14.2. A(s) proposta(s) contida(s) nos ENVELOPES Nº 02, depois de rubricadas serão analisadas pela Comissão de Licitação e verificadas se as exigências contidas no item 07e seus subitens, deste Edital, foram atendidos;

9.14.3. A(s) licitante(s) poderá(ão) recorrer das decisões da Comissão Permanente de Licitação, nos termos do Capítulo V, art. 109 e seguintes da Lei Federal nº 8.666/93 e suas posteriores alterações.

9.15. Os envelopes contendo a proposta dos Licitantes inabilitados que não forem retirados no prazo de 15 dias serão inutilizados pela Administração.

## **10.0 – JULGAMENTO:**

### **10.1 – DA HABILITAÇÃO:**

10.1.1. - Serão consideradas inabilitadas automaticamente as participantes que não apresentarem a documentação solicitada, ou apresentarem-na com vícios ou defeitos que impossibilitem seu entendimento, ou não atendam satisfatoriamente as condições deste Edital, e:

- a) Apresentar conteúdo dos envelopes, divergente do indicado no seu sobrescrito;
- b) Deixar de apresentar qualquer dos documentos exigidos para a habilitação neste certame;
- c) Apresentar qualquer documento exigido para habilitação com rasura, com prazo de validade vencido ou em desacordo com as exigências estabelecidas neste Edital;

### **10.2 – DA PROPOSTA:**

10.2.1. - O critério de julgamento será o de menor PREÇO GLOBAL. PODERÁ ASSIM HAVER UM VENCEDOR, CORRESPONDENDO AO OBJETO DESTA LICITAÇÃO.

10.2.1.1. - Se houver discrepância entre o preço unitário e o preço total em qualquer item, o qual será obtido pela multiplicação da quantidade pelo preço unitário correspondente, prevalecerá o valor do preço unitário e o valor do preço total será corrigido.

10.2.1.2. Atendendo os termos da Lei Complementar nº 123, de 14 de dezembro de 2006, após abertura dos envelopes de proposta e elaborado o Mapa Comparativo de Preços, se a proposta mais bem classificada não tiver sido ofertada por microempresa ou empresa de pequeno porte e sido verificada a ocorrência de empate – entende-se por empate aquelas situações em que as propostas apresentadas pelas microempresas ou empresas de pequeno porte sejam iguais ou até 10% (dez por cento) superiores à proposta melhor proposta – será assegurada, como critério de



**ESTADO DA PARAÍBA  
PREFEITURA MUNICIPAL DE SÃO JOSÉ DE PIRANHAS  
COMISSÃO PERMANENTE DE LICITAÇÃO**

desempate, preferência de contratação para empresas enquadradas na definição de microempresa ou empresa de pequeno porte.

10.2.1.2.1. Para efeito do disposto no item 10.2.1.2., ocorrendo o empate, proceder-se-á da seguinte forma:

10.2.1.2.2 - A microempresa ou empresa de pequeno porte mais bem classificada poderá, no prazo de 05 (cinco) minutos após a convocação, apresentar nova proposta de preço inferior àquela considerada vencedora do certame, sob pena de preclusão;

10.2.1.2.3. - Não sendo vencedora a microempresa ou empresa de pequeno porte mais bem classificada, na forma do subitem anterior, serão convocadas as remanescentes que porventura se enquadrem nessas categorias e cujas propostas estejam dentro do limite estabelecido no subitem 10.2.1.2, a seguir, na ordem classificatória, para o exercício do mesmo direito;

10.2.1.3 - Na hipótese de não contratação nos termos previstos nos subitens anteriores, o objeto licitado será adjudicado em favor da proposta originalmente vencedora do certame.

10.2.3. No caso de equivalência dos valores apresentados pelas microempresas e empresas de pequeno porte que se encontrem no intervalo estabelecido no subitem 10.2.1.2, será realizado sorteio entre elas para que se identifique aquela que primeiro poderá apresentar melhor oferta.

10.2.4. O disposto no subitem 10.2.1.2. somente se aplicará quando a melhor oferta inicial não tiver sido apresentada por microempresa ou empresa de pequeno porte.

10.2.5. A Comissão Permanente de Licitação reserva-se o direito de realizar, a qualquer momento, por si ou através de assessoria técnica, diligências no sentido de verificar a consistência dos dados ofertados pelas Licitantes, nela compreendida a veracidade de informações e circunstâncias pertinentes.

**10.3. SERÁ DESCLASSIFICADA a licitante que:**

10.3.1. Apresentar conteúdo dos envelopes, divergente do indicado no seu sobrescrito;

10.3.2. Propor condições ou propostas alternativas, que não as contidas neste Edital;

10.3.3. PROPOSTA QUE NÃO SEJA APRESENTADA EM DESCONFORMIDADE COM ESTE EDITAL;

10.3.4. Serão desclassificadas as propostas cujos preços ofertados sejam inexequíveis, na forma estabelecida no art. 48 da Lei N. 8.666/93, atualizada. Consideram-se manifestamente inexequíveis, no caso de licitação de menor preço, as propostas cujos valores sejam inferiores a 70% (setenta por cento) do menor dos seguintes valores: a) média aritmética dos valores das propostas superiores a 50%(cinquenta por cento) do valor orçado pela Administração ou; b) valor orçado pela Administração.

**11.0 – RECURSOS**

11.1 - Os recursos administrativos deverão ser interpostos devidamente fundamentados, assinados por representante legal da recorrente e/ou credenciado com poderes para tal, dirigidos à Comissão Permanente de Licitação, protocolizados no setor competente do órgão licitante e seguirão os procedimentos estabelecidos no art. 109 e parágrafos da Lei Federal n.º 8666/93.

11.2 – Em decorrência da atual situação de saúde mundial no tocante a pandemia do novo Coronavírus(COVID-19) serão conhecidos recursos por E-mail, devendo o impugnante protocolar legalmente a peça de forma virtual no Endereço Eletrônico: cplsaososedepiranhas@gmail.com, ou ainda na Sala da Comissão Permanente de Licitação - CPL, no prazo legal.

11.3 - O recurso interposto fora do prazo não será conhecido.

**12.0. ADJUDICAÇÃO E HOMOLOGAÇÃO:**



**ESTADO DA PARAÍBA**  
**PREFEITURA MUNICIPAL DE SÃO JOSÉ DE PIRANHAS**  
**COMISSÃO PERMANENTE DE LICITAÇÃO**

12.1. A adjudicação e homologação dos serviços objeto deste Edital serão feitas à licitante vencedora com base no relatório final elaborado pela Comissão Permanente de Licitação, pela autoridade competente;

12.2. A empresa vencedora deverá assinar o contrato em até 05 (cinco) dias após a data de convocação da assinatura do mesmo;

12.2.1. Após emissão da Ordem de Serviço, a empresa vencedora terá um prazo de 03 (três) dias úteis para iniciar os trabalhos, a contar da data de recebimento da Ordem de Serviço;

12.2.2. Para elaboração do contrato, a Licitante vencedora deverá apresentar:

12.2.2.1. Declaração contendo o nome e o cargo da pessoa responsável pela assinatura do Contrato, constando o nº do CPF, RG e, em anexo, o comprovante de residência.

12.2.2.2. Na assinatura do Contrato a Licitante vencedora deverá fornecer o número do banco, o número da agência e o número da conta corrente, para fins de pagamento.

12.3. Findo o prazo de 05 (cinco) dias, o não comparecimento ou recusa de assinar contrato, implicará à licitante vencedora, a aplicação das penalidades estabelecidas neste Edital.

**13.0. – DA GARANTIA E ASSINATURA DO CONTRATO:**

13.1. A licitante classificada em primeiro lugar complementarará a garantia da proposta presente na habilitação, para o montante equivalente a 2,0% (dois por cento) do valor global do contrato em até 48 (quarenta e oito) horas da emissão da Ordem de Serviço;

13.2. A caução de garantia mencionada no item anterior poderá está de acordo com os requisitos exigidos e informados na garantia da proposta na fase de habilitação, fica a critério da licitante vencedora efetuar nas seguintes modalidades:

- a) Caução em Dinheiro;
- b) Seguro Garantia;
- c) Fiança Bancária;
- d) Título da Dívida Pública.

13.3. A garantia servirá para o fiel cumprimento do contrato, respondendo inclusive pelas multas eventualmente aplicadas. Se o valor da garantia for utilizado em pagamento de qualquer obrigação, a contratada deverá proceder à respectiva reposição no prazo máximo de 03 (três) dias, contados da data em que forem notificados pela Secretaria Municipal de Obras e Urbanismo.

13.4. A garantia (ou seu saldo) será liberada após a conclusão do contrato, mediante solicitação da contratada;

13.5. A garantia das demais licitantes, efetuada conforme item 6.1.6., será liberado após a assinatura do contrato com a licitante vencedora.

**14.0 - PAGAMENTO DOS SERVIÇOS:**

14.1. Pela execução dos serviços objeto da presente licitação, a PREFEITURA efetuará os pagamentos à contratada, até o dia 30 (trinta) do mês imediatamente seguinte ao da execução dos serviços, mediante apresentação de faturas, com base em medição que será realizada pela fiscalização da PREFEITURA, precedida da Solicitação de Medição, devidamente protocolado. Termo de Vistoria emitido pela fiscalização, comprovante da matrícula da obra dos recolhimentos tributáveis, principalmente FGTS, do ISS e pagamento do pessoal empregado nesta obra, vencidos até, a data de apresentação da fatura pertinente. O pagamento dos serviços será efetuado com a devida apresentação da nota fiscal, com base em medição que será realizada pela fiscalização da PREFEITURA;

14.1.1. – O PAGAMENTO SOMENTE SERÁ LIBERADO mediante apresentação da nota fiscal de serviços, com a total descrição detalhada dos serviços prestados (conforme cronograma) e



**ESTADO DA PARAÍBA**  
**PREFEITURA MUNICIPAL DE SÃO JOSÉ DE PIRANHAS**  
**COMISSÃO PERMANENTE DE LICITAÇÃO**

referência da obra e convênio, confirmados pela fiscalização. A nota fiscal deve estar totalmente preenchida, indicar o número da medição; constar número contrato; inserir número do convênio, ano, programa e objeto; havendo recibo discriminar todos os dados da empresa; havendo aditivo mencionar o número do aditivo; juntar ainda ART DA EXECUÇÃO E DA FISCALIZAÇÃO.

14.1.2. - A nota fiscal faturada com defeitos ou vícios, ou ainda aquela que não cumprir com o disposto no item 14.1.1 do Edital, deverá ser retificada/substituída/complementada sendo que o prazo de pagamento reiniciará após a regularização, sem quaisquer ônus para a Contratante.

14.2. No caso do não cumprimento do prazo estabelecido acima, as faturas serão atualizadas financeiramente pelo IGP-M (Índice Geral de Preços de Mercado), publicada pela revista Conjuntura Econômica da Fundação Getúlio Vargas), calculado “pró-rata die”, considerando-se o mês do efetivo pagamento e o mês da comprovação da regularidade da documentação fiscal apresentada;

14.3. A fiscalização do município, por meio de servidor determinado, engenheiro fiscal, atestará mensalmente o BOLETIM DE MEDIÇÃO dos serviços efetuados comprovando o serviço faturado com o respectivo serviço executado, de acordo com cronograma físico-financeiro. Deve acompanhar o boletim de medição, e também atestado: a Memória de cálculo respectivo e o relatório fotográfico desse serviço mensal;

14.3.1. A contratada deve apresentar a comprovação de matrícula da obra no Cadastro Específico do INSS (CEI), junto à previdência social, sendo essa condição para realização de pagamento.

14.3.2. A contratada terá que comprovar pagamento do pessoal, como folha de pagamentos e outros, assinado pelos funcionários ou comprovante de transferência bancário para conta pessoal destes.

14.3.3. Prova de recolhimento junto ao INSS, vinculado a matrícula da obra. No caso da empresa optar por reter os encargos previdenciários, deverá especificar no corpo da nota fiscal, desmembramento de material de mão-de-obra (este nunca inferior a 30% do valor da N.F.) e o destaque “nota fiscal sujeita á retenção de encargos previdenciários, conforme instrução normativa emitida pelo INSS”;

14.3.4. Prova de recolhimento junto ao FGTS, recolhimento vinculado ao CNPJ da empresa, GFIP, guia de recolhimento do FGTS e informações a previdência social;

14.4. Apresentar certidão negativa débitos: FGTS; Fazenda Nacional, relativo a tributos federais quanto à contribuição previdenciária, e no âmbito da procuradoria da Fazenda Nacional; Fazenda Estadual; Fazenda Municipal, sede da empresa e sede da prefeitura; Trabalhista.

14.5. Os preços propostos pela licitante em reais, serão fixos e irrevogáveis pelo período preferencialmente de 01 (um) ano, a partir da data das propostas apresentadas ao Município.

#### **15.0 - DA REVISÃO CONTRATUAL:**

15.1. O valor contratual poderá ser revisto mediante solicitação da Contratada com vista à manutenção do equilíbrio econômico–financeiro do contrato na forma do artigo nº 65, Inciso II alínea d, da Lei nº 8.666/93, e observados os itens subsequentes deste Edital;

15.2. As eventuais solicitações, observado o disposto no item anterior, deverão fazer-se acompanhar de comprovação de superveniência do fato imprevisível ou previsível, porém de consequências incalculáveis bem como de demonstração analítica de seu impacto, nos custos do Contrato.

#### **16.0 - DOS CONTRATOS E PRAZO:**

16.1 - As obrigações decorrentes desta Licitação constarão de Contrato, Anexo do Edital, a ser firmado entre a proponente vencedora e o município de SÃO JOSÉ DE PIRANHAS - PB, fiscalizado através da Secretaria Municipal de Obras e Urbanismo.

16.2- O prazo de vigência deste Contrato será 12 meses a contar da data de sua assinatura, e o prazo de execução desses serviços e obras será de acordo com o cronograma do respectivo projeto





**ESTADO DA PARAÍBA**  
**PREFEITURA MUNICIPAL DE SÃO JOSÉ DE PIRANHAS**  
**COMISSÃO PERMANENTE DE LICITAÇÃO**

a contar da emissão da Ordem de Serviço, podendo ser prorrogado, a critério exclusivo da Administração Municipal, mediante Termo Aditivo.

16.3. O objeto contratual poderá ser acrescido ou reduzido de acordo com o disposto no art. 65 da Lei Federal n.º 8.666/93. A duração do Contrato resultante deste Edital e suas prorrogações obedecerão ao disposto no artigo 57 da Lei n.º 8.666/93.

16.4. Farão parte integrante do Contrato todos os documentos apresentados pela Licitante vencedora que tenham servido de base à Licitação, bem como as condições estabelecidas neste Edital.

**17.0 - DAS OBRIGAÇÕES DA CONTRATADA:**

17.1. Manter seus funcionários sempre identificados e uniformizados durante a execução dos serviços.

17.2. Responder por quaisquer danos pessoais ou materiais ocasionados por seus funcionários em serviço, causados a terceiros ou a Secretaria Municipal de Infraestrutura e Educação, mesmo quando utilizando equipamentos da Secretaria do município.

17.3. Manter preposto com competência técnica e jurídica, aceito pela PREFEITURA, no local da obra ou serviço, para representá-la na execução do contrato.

17.4. A contratada deverá manter no local dos serviços, aceito pela contratante, um preposto para representá-la na execução do contrato; e manter seus funcionários sempre identificados e uniformizados durante a execução dos serviços.

17.5. Substituir qualquer componente da equipe que apresentar comportamento inadequado ou indecoroso, ou não demonstrar qualificação para os serviços que são objeto do Contrato, no prazo máximo de 24 horas.

17.6. Não permitir que componentes das equipes de trabalho, enquanto estiverem a serviço do Município, executem serviço para terceiros.

17.7. Não permitir que seus funcionários solicitem qualquer tipo de gratificação.

17.8. Manter nas frentes de serviço pessoa autorizada a atender e fazer cumprir as determinações dos fiscais designado pela prefeitura.

17.9. Sanar imediatamente quaisquer irregularidades ou defeitos verificados pela fiscalização da Secretaria Municipal de Obras e Urbanismo na execução dos serviços.

17.10. Acatar, em todos os seus termos, as determinações de segurança que venham a ser implantadas através de Ordens de Serviço expedidas pelo Município.

17.11. Além das disposições acima, a empresa contratada estará sujeita às seguintes obrigações:

17.12. Apresentar, quando solicitado, documentos que comprovem o cumprimento da legislação em vigor quanto às obrigações assumidas no contrato, em especial encargos sociais, trabalhistas, previdenciários, tributários, fiscais e comerciais.

17.13. Informar imediatamente a Secretaria de Obras e Urbanismo, por escrito, quaisquer problemas ocorridos durante a execução dos serviços.

17.13.1. Atender as solicitações da fiscalização da prefeitura, para fornecimento de informações de dados sobre os serviços, dentro dos prazos estipulados.

17.13.2. A Contratada deverá cumprir todas as disposições legais pertinentes a segurança do trabalho às quais estão sujeitos contratos de trabalho regidos pela CLT, independente do seu quadro de pessoal enquadrar-se nesta situação.

17.13.3. Manter "equipe de higiene e segurança do trabalho" de acordo com a legislação pertinente e aprovação da PREFEITURA.

17.13.4. Regularizar perante o Conselho Regional de Engenharia, Arquitetura e Agronomia - CREA-PB e outros órgãos, o contrato decorrente da presente licitação, conforme determina a Lei nº 5.194 de 24.02.66 e Resolução nº 104 de 22.05.70 do CONFEA.

17.13.5. - Recolher junto a Tesouraria Municipal, representada pelo Setor de Tributação da Prefeitura Municipal de São José de Piranhas-PB, o ISSQN, devendo observar o disposto no Art.





**ESTADO DA PARAÍBA  
PREFEITURA MUNICIPAL DE SÃO JOSÉ DE PIRANHAS  
COMISSÃO PERMANENTE DE LICITAÇÃO**

108, § 7º (“Na prestação dos serviços de obras de engenharia, referidos nos subitens 7.02 e 7.05 do Art. 98, da Lei Complementar Nº 633/2019, de 05/11/2018, a base de cálculo é o preço total dos serviços, deduzidas as parcelas correspondentes ao valor dos materiais empregados, limitados a 50% (cinquenta por cento), fornecidos pelo prestador dos serviços e incorporados definitivamente nas obras.

12.1.16 - Recolher junto a Tesouraria Municipal, representada pelo Setor de Tributação da Prefeitura Municipal de São José de Piranhas-PB, a Taxa de Processamento da Despesa Pública em que o credor municipal deverá fazer prova do recolhimento da TPDP antes do pagamento que lhe for devido. Salientando ainda, a alíquota de 1% ou 2% sobre o valor dos contratos assinados variando conforme porte econômico da empresa, conforme Art. 305 - § 1º, da Lei Municipal nº 597/2017, de 11/09/2017 e conforme Lei Complementar Nº 633/2019, de 05/11/2018, “2.1.(B).”.

17.13.6. A empresa vencedora deverá disponibilizar equipe e materiais suficientes para cumprir o cronograma da obra em prazo concomitante.

**18.0 –DAS OBRIGAÇÕES DA CONTRATANTE:**

18.1. Efetuar o pagamento na forma convencionada no presente instrumento, dentro do prazo previsto, desde que atendidas às formalidades pactuadas.

18.2. Notificar à Contratada, imediatamente, sobre as faltas e defeitos observados na execução do especificado neste Contrato.

**19.0 - DA FISCALIZAÇÃO:**

19.1 A fiscalização do Contrato será exercida pela Secretaria de Obras e Urbanismo e subsidiariamente, secretaria de Planejamento através do seu Secretário Municipal e dos seus técnicos, sendo gestor do Contrato o servidor indicado pelo município, ou ainda por empresa contratada para esse fim.

19.2 A fiscalização poderá proceder qualquer determinação que seja necessária a perfeita execução dos serviços, inclusive podendo determinar a paralisação dos mesmos quando não estiver havendo atendimento às cláusulas contratuais.

19.3 A fiscalização de que tratam os subitens anteriores não isenta a Licitante vencedora das responsabilidades assumidas com a celebração do Contrato.

**20.0 - DISPOSIÇÕES CONTRATUAIS:**

20.1 O contrato decorrente desta licitação, cuja minuta encontra-se no anexo do presente Edital, será formalizado através de termo em conformidade com legislação pertinente, fazendo dele, com os seus anexos e a proposta da concorrente vencedora, parte integrante deste edital;

20.2 O preço unitário para execução dos serviços constantes da licitação e objeto da proposta, com os reajustes previstos neste Edital, será, a qualquer título, a única remuneração devida à firma contratada. No referido preço estão incluídos o pagamento da mão-de-obra necessária e adequada a sua perfeita execução, os encargos sociais a ela referentes e as despesas com material de limpeza, equipamentos, veículos, sua manutenção e conservação;

20.3 A partir do início efetivo dos serviços, será instituído um livro de ocorrência, onde deverão constar as comunicações, por ventura necessitem de registro. Esse livro independente de atribuições deverá ser atualizado e visto pelas partes e deverá permanecer na sede da Secretaria Municipal de Obras e Urbanismo, em local de fácil acesso à contratada;

**21.0 - MULTA E PENALIDADES:**



**ESTADO DA PARAÍBA  
PREFEITURA MUNICIPAL DE SÃO JOSÉ DE PIRANHAS  
COMISSÃO PERMANENTE DE LICITAÇÃO**

21.1. Pelo descumprimento das obrigações assumidas, o licitante estará sujeito as penalidades da lei, assegurados o contraditório e a prévia defesa, ficando sob responsabilidade da PREFEITURA.  
21.1.1 - MULTAS POR ATRASO CONTRATUAL: A multa global será calculada pela seguinte fórmula:

$$M = (0,01V / P) \times N$$

Onde:

M = Valor da multa em Reais;

V = Valor inicial do contrato em Reais reajustado;

P = Prazo contratual de execução, em dias corridos;

N = Números de dias corridos que exceder a data contratual marcada para entrega dos serviços, devendo no caso existir prorrogação, a contagem ser feita após a data da referida prorrogação.

21.1.2 - A multa, dependendo da PREFEITURA, poderá ser aplicada parcialmente, isto quando houver atraso na execução das parcelas, onde o valor de N seria o número de dias corridos que exceder a data de término da referida parcela, no cronograma físico-financeiro da proposta e V o valor atualizado da parcela.

21.1.3O descumprimento do prazo na implantação dos serviços, bem como as infringências das obrigações contratuais ensejará a aplicação de multas moratórias.

## **22.0 - DA INEXECUÇÃO DO CONTRATO:**

22.1- Pela inexecução total ou parcial dos serviços poderá a contratante, garantida a prévia defesa da licitante, aplicar as seguintes sanções:

22.1.1 - Advertência;

22.1.2 - Multa equivalente a 0,1% (um décimo por cento) do valor global do contrato.

22.1.3 - Suspensão temporária de participar em licitação e impedimento de contratar com esta PM, por prazo não superior a 02 (dois) anos.

22.1.4 - Declaração de inidoneidade para licitar ou contratar com a Administração pública, enquanto perdurarem os motivos determinantes da punição ou até que seja promovida a reabilitação perante a própria autoridade que aplicou a penalidade;

## **23.0 - DA RESCISÃO DO CONTRATO:**

23.1 O contrato será rescindido de pleno direito, independente de notificação ou interpelação judicial ou extrajudicial, sem qualquer espécie de indenização, nos casos previstos nos artigos 77 e 78, obedecendo, ainda, ao disposto nos artigos 79 e 80 da Lei Federal nº 8666/93.

23.1.1 Quando a rescisão ocorrer com base nos incisos XII a XVII do citado art. 78 da Lei nº 8.666/93, sem que haja culpa da CONTRATADA, será esta ressarcida dos prejuízos comprovados que houver sofrido, tendo ainda direito a devolução de garantia, aos pagamentos devidos pela execução do contrato até a data da rescisão e ao pagamento do custo da desmobilização.

23.1.2 - A rescisão de que trata os incisos I a XII e XVII do supracitado artigo, sem prejuízo das sanções descritas na Lei acarretará as consequências previstas nos incisos do art. 80 da Lei nº 8.666/93.



**ESTADO DA PARAÍBA**  
**PREFEITURA MUNICIPAL DE SÃO JOSÉ DE PIRANHAS**  
**COMISSÃO PERMANENTE DE LICITAÇÃO**

23.2 - A rescisão administrativa será apreciada e precedida de autorização escrita e fundamentada da autoridade competente, atendida a conveniência dos serviços, recebendo a CONTRATADA o valor dos serviços executados.

23.3 - Constituem motivos para rescisão dos contratos:

23.3.1 - O não cumprimento ou cumprimento irregular sistemático de cláusulas contratuais, especificações, planos de trabalhos, projetos ou prazos contratuais;

23.3.2 - Atraso não justificado na execução dos serviços;

23.3.3 - Paralisação da execução dos serviços sem justa causa ou prévia comunicação ao contratante;

23.3.4- O desatendimento das determinações regulares da fiscalização;

23.3.5- A decretação de falência ou instauração de insolvência civil;

23.3.6 - A dissolução da sociedade;

23.3.7- Por razões de interesse público e alta relevância e amplo conhecimento, a contratante poderá promover a rescisão unilateral do contrato mediante notificação por escrito à contratada ou mediante publicação, que acontecerá com antecedência mínima de 05 (cinco) dias;

23.3.8 - Qualquer que seja o fundamento da rescisão antecipada, responderá a garantia de fiel execução pelas obrigações da contratada, somente sendo liberada mediante comprovação de ter havido a rescisão dos contratos de trabalho do pessoal e satisfeitas todas as obrigações trabalhistas e previdenciárias.

#### **24.0 – ANEXOS:**

24.1 - Encontram-se anexos ao presente edital os seguintes documentos como se aqui estivessem transcritos:

Anexo I – Projetos Básico e Executivo (Planilha Orçamentária, Cronograma Físico-Financeiro, Encargos Sociais, BDI, Plantas e Anotações de Responsabilidades Técnicas-ART.)

Anexo II – Modelo da Declaração para Microempresa e Empresa de Pequeno Porte;

Anexo III – Modelo da Declaração de Idoneidade;

Anexo IV – Modelo da Declaração de cumprimento do Art. 7º da CF;

Anexo V – Modelo de Declaração de Visita Técnica,

Anexo VI– Minuta do Contrato.

#### **25.0 - DISPOSIÇÕES FINAIS:**

25.1 - As licitantes interessadas devem ter pleno conhecimento dos elementos constantes do edital, bem como de todas as condições gerais e peculiares das áreas definidas, não podendo invocar nenhum desconhecimento como elemento impeditivo da formulação da sua proposta ou do perfeito cumprimento do contrato;

25.2 - A contratante poderá a qualquer tempo, justificadamente, anular ou revogar esta licitação;

25.3 - Os quantitativos apresentados no presente Edital, no Anexo I, são meramente estimativos, podendo sofrer variações para mais ou para menos, devido à natureza dos serviços, respeitadas a legislação em vigor.

25.4 - Demais informações relativas a presente Licitação serão prestadas no Setor de Licitações da Prefeitura de São José de Piranhas-PB, na Rua Inácio Lira, 363 – Centro, de segundas às sextas-feiras, das 7h às 13h.

25.5 - A Prefeitura de São José de Piranhas-PB reserva-se o direito de revogar a presente Licitação por razões de interesse público decorrente de fato superveniente devidamente comprovado, devendo anulá-la por ilegalidade, de ofício ou por provocação de terceiros, mediante parecer escrito e devidamente fundamentado, podendo ser revogada/anulada no todo ou em parte.



**ESTADO DA PARAÍBA  
PREFEITURA MUNICIPAL DE SÃO JOSÉ DE PIRANHAS  
COMISSÃO PERMANENTE DE LICITAÇÃO**

25.6 - A participação na presente Licitação implica em concordância, por parte da empresa Licitante, com todos os termos e condições deste Instrumento convocatório, conforme sua declaração.

25.7 - O Licitante é responsável, sob as penas da lei, pela fidelidade e legitimidade das informações e dos documentos apresentados em qualquer fase desta Licitação.

Fica eleito o foro a que pertencer este município, no Estado da Paraíba, para dirimir litígios resultantes deste Instrumento convocatório.

São José de Piranhas-PB, 25 de março de 2021.

---

Helder de Lima Freitas  
Presidente da CPL



**ESTADO DA PARAÍBA  
PREFEITURA MUNICIPAL DE SÃO JOSÉ DE PIRANHAS  
COMISSÃO PERMANENTE DE LICITAÇÃO**

**ANEXO I**

**TOMADA DE PREÇOS N° 00003/2021**

- ▶ Projetos Básico e Executivo (Planilha Orçamentária, Cronograma Físico-Financeiro, Encargos Sociais, BDI, Plantas e Anotações de Responsabilidades Técnicas-ART.)



Prefeitura Municipal de São José de Piranhas  
CNPJ: 08.924.052/0001-66



**Obra**  
Reforma Creche Juraci Lacerda Leite

**Bancos**  
SINAPI - 11/2020 - Paraíba  
ORSE - 10/2020 - Sergipe  
SEINFRA - 026 - Ceará

**B.D.I.**  
25,0%

**Encargos Sociais**  
Desonerado:  
Horista: 86,19%  
Mensalista: 48,51%

**Orçamento Sintética**

Item	Código	Banco	Descrição	Und	Quant.	Valor Unit	Valor Unit com BDI	Total	Peso (%)
<b>1</b>			<b>SERVIÇOS PRELIMINARES</b>					<b>2.910,66</b>	<b>2,69 %</b>
1.1	74209/001	SINAPI	PLACA DE OBRA EM CHAPA DE ACO GALVANIZADO	m²	6	388,09	485,11	2.910,66	2,69 %
<b>2</b>			<b>ESQUADRIAS</b>					<b>31.315,60</b>	<b>28,93 %</b>
<b>2.1</b>			<b>Esquadria de Madeira - Portas</b>					<b>31.315,60</b>	<b>28,93 %</b>
2.1.1	90849	SINAPI	KIT DE PORTA DE MADEIRA PARA PINTURA, SEMI-OCA (LEVE OU MÉDIA), PADRÃO MÉDIO, 80X210CM, ESPESSURA DE 3,5CM, ITENS INCLUSOS: DOBRADIÇAS, MONTAGEM E INSTALAÇÃO DO BATENTE, SEM FECHADURA - FORNECIMENTO E INSTALAÇÃO. AF_12/2019	UN	14	542,21	677,76	9.488,64	8,77 %
2.1.2	90849	SINAPI	KIT DE PORTA DE MADEIRA PARA PINTURA, SEMI-OCA (LEVE OU MÉDIA), PADRÃO MÉDIO, 80X210CM, ESPESSURA DE 3,5CM, ITENS INCLUSOS: DOBRADIÇAS, MONTAGEM E INSTALAÇÃO DO BATENTE, SEM FECHADURA - FORNECIMENTO E INSTALAÇÃO. AF_12/2019 - COM BARRA DE PROTEÇÃO	UN	4	542,21	677,76	2.711,04	2,50 %
2.1.3	90847	SINAPI	KIT DE PORTA DE MADEIRA PARA PINTURA, SEMI-OCA (LEVE OU MÉDIA), PADRÃO MÉDIO, 60X210CM, ESPESSURA DE 3,5CM, ITENS INCLUSOS: DOBRADIÇAS, MONTAGEM E INSTALAÇÃO DO BATENTE, SEM FECHADURA - FORNECIMENTO E INSTALAÇÃO. AF_12/2019	UN	4	520,76	650,95	2.603,80	2,41 %
2.1.4	90849	SINAPI	KIT DE PORTA DE MADEIRA PARA PINTURA, SEMI-OCA (LEVE OU MÉDIA), PADRÃO MÉDIO, 80X210CM, ESPESSURA DE 3,5CM, ITENS INCLUSOS: DOBRADIÇAS, MONTAGEM E INSTALAÇÃO DO BATENTE, SEM FECHADURA - FORNECIMENTO E INSTALAÇÃO. AF_12/2019 - PORTA COM VISOR	UN	18	542,21	677,76	12.199,68	11,27 %
2.1.5	91334	SINAPI	KIT DE PORTA DE MADEIRA TIPO VENEZIANA, PADRÃO MÉDIO, 80X210CM, ESPESSURA DE 3CM, ITENS INCLUSOS: DOBRADIÇAS, MONTAGEM E INSTALAÇÃO DO BATENTE, SEM FECHADURA - FORNECIMENTO E INSTALAÇÃO. AF_12/2019	UN	4	862,49	1.078,11	4.312,44	3,98 %
<b>3</b>			<b>COBERTURA</b>					<b>24.098,69</b>	<b>22,26 %</b>
3.1	12625	ORSE	Retelamento em cobertura com telha ceramica tipo canal comum, Itabaiana ou similar.	m²	379,43	8,15	10,18	3.862,59	3,57 %
3.3	98546	SINAPI	IMPERMEABILIZAÇÃO DE SUPERFÍCIE COM MANTA ASFÁLTICA, UMA CAMADA, INCLUSIVE APLICAÇÃO DE PRIMER ASFÁLTICO, E=3MM. AF_06/2018 (CALHAS)	m²	221,45	73,11	91,38	20.236,10	18,69 %
<b>4</b>			<b>RODAMEIO</b>					<b>4.643,76</b>	<b>4,29 %</b>
4.1	72242	SINAPI	RETIRADA DE RODAPES DE MADEIRA, INCLUSIVE RETIRADA DE CORDAO	m²	22	4,31	5,38	118,36	0,11 %

Rua Inácio Lira Prefeitura Municipal - Centro - São José de Piranhas / PB  
/ obraseurbanismo@saojosedepiranhas.pb.gov.br

Prefeitura Municipal de São José de Piranhas  
CNPJ: 08.924.052/0001-66

4.2	101739	SINAPI	RODAPÉ EM MADEIRA, ALTURA 10CM, FIXADO COM COLA E PARAFUSOS. AF_09/2020	M	220	16,46	20,57	4.525,40	4,18 %
<b>5</b>			<b>PINTURA</b>					<b>43.057,51</b>	<b>39,78 %</b>
<b>5.1</b>			<b>Paredes internas</b>					<b>10.429,54</b>	<b>9,63 %</b>
5.1.1	88489	SINAPI	APLICAÇÃO MANUAL DE PINTURA COM TINTA LÁTEX ACRÍLICA EM PAREDES, DUAS DEMÃOS. AF_06/2014	m²	638,78	11,91	14,88	9.505,04	8,78 %
5.1.2	88487	SINAPI	APLICAÇÃO MANUAL DE PINTURA COM TINTA LÁTEX PVA EM PAREDES, DUAS DEMÃOS. AF_06/2014	m²	77,3	9,57	11,96	924,50	0,85 %
<b>5.2</b>			<b>Paredes externas</b>					<b>10.127,95</b>	<b>9,36 %</b>
5.2.1	88489	SINAPI	APLICAÇÃO MANUAL DE PINTURA COM TINTA LÁTEX ACRÍLICA EM PAREDES, DUAS DEMÃOS. AF_06/2014	m²	606,18	11,91	14,88	9.019,95	8,33 %
5.2.2	96135	SINAPI	APLICAÇÃO MANUAL DE MASSA ACRÍLICA EM PAREDES EXTERNAS DE CASAS, DUAS DEMÃOS. AF_05/2017	m²	50	17,73	22,16	1.108,00	1,02 %
<b>5.3</b>			<b>Tetos</b>					<b>10.706,10</b>	<b>9,89 %</b>
5.3.1	88486	SINAPI	APLICAÇÃO MANUAL DE PINTURA COM TINTA LÁTEX PVA EM TETO, DUAS DEMÃOS. AF_06/2014	m²	732,68	10,48	13,10	9.598,10	8,87 %
5.3.2	96135	SINAPI	APLICAÇÃO MANUAL DE MASSA ACRÍLICA EM PAREDES EXTERNAS DE CASAS, DUAS DEMÃOS. AF_05/2017	m²	50	17,73	22,16	1.108,00	1,02 %
<b>5.4</b>			<b>Portas</b>					<b>4.513,15</b>	<b>4,17 %</b>
5.4.1	73739/001	SINAPI	PINTURA ESMALTE ACETINADO EM MADEIRA, DUAS DEMAOS	m²	257,6	14,02	17,52	4.513,15	4,17 %
<b>5.5</b>			<b>Rodameio</b>					<b>968,86</b>	<b>0,90 %</b>
5.5.1	6082	SINAPI	PINTURA EM VERNIZ SINTETICO BRILHANTE EM MADEIRA, TRES DEMAOS	m²	54,8	14,15	17,68	968,86	0,90 %
<b>5.6</b>			<b>Janelas, grades e portões de ferro</b>					<b>6.311,91</b>	<b>5,83 %</b>
5.6.1	100759	SINAPI	PINTURA COM TINTA ALQUÍDICA DE ACABAMENTO (ESMALTE SINTÉTICO BRILHANTE) PULVERIZADA SOBRE SUPERFÍCIES METÁLICAS (EXCETO PERFIL) EXECUTADO EM OBRA (02 DEMÃOS). AF_01/2020	m²	170,5	29,62	37,02	6.311,91	5,83 %
<b>6</b>			<b>Reparos</b>					<b>2.222,57</b>	<b>2,05 %</b>
6.1	100852	SINAPI	CUBA DE EMBUTIR RETANGULAR DE AÇO INOXIDÁVEL, 56 X 33 X 12 CM - FORNECIMENTO E INSTALAÇÃO. AF_01/2020	UN	2	149,26	186,57	373,14	0,34 %
6.2	86915	SINAPI	TORNEIRA CROMADA DE MESA, 1/2"OU 3/4", PARA LAVATÓRIO, PADRÃO MÉDIO - FORNECIMENTO E INSTALAÇÃO. AF_01/2020	UN	3	84,58	105,72	317,16	0,29 %
6.3	95470	SINAPI	VASO SANITARIO SIFONADO CONVENCIONAL COM LOUÇA BRANCA, INCLUSO CONJUNTO DE LIGAÇÃO PARA BACIA SANITÁRIA AJUSTÁVEL - FORNECIMENTO E INSTALAÇÃO. AF_10/2016	UN	1	167,25	209,06	209,06	0,19 %
6.4	87779	SINAPI	EMBOÇO OU MASSA ÚNICA EM ARGAMASSA TRAÇO 1:2:8, PREPARO MECÂNICO COM BETONEIRA 400 L, APLICADA MANUALMENTE EM PANOS DE FACHADA COM PRESENÇA DE VÃOS, ESPESSURA DE 35 MM. AF_06/2014	m²	20	42,68	53,35	1.067,00	0,99 %

Rua Inácio Lira Prefeitura Municipal - Centro - São José de Piranhas / PB  
/ obraseurbanismo@saojosedepiranhas.pb.gov.br

Prefeitura Municipal de São José de Piranhas  
CNPJ: 08.924.052/0001-66

6.5	92779	SINAPI	ARMAÇÃO DE PILAR OU VIGA DE UMA ESTRUTURA CONVENCIONAL DE CONCRETO ARMADO EM UMA EDIFICAÇÃO TÉRREA OU SOBRADO UTILIZANDO AÇO CA-50 DE 12,5 MM - MONTAGEM. AF_12/2015	KG	11,56	8,61	10,76	124,38	0,11 %
6.6	92776	SINAPI	ARMAÇÃO DE PILAR OU VIGA DE UMA ESTRUTURA CONVENCIONAL DE CONCRETO ARMADO EM UMA EDIFICAÇÃO TÉRREA OU SOBRADO UTILIZANDO AÇO CA-50 DE 6,3 MM - MONTAGEM. AF_12/2015	KG	4,61	12,43	15,53	71,59	0,07 %
6.7	99235	SINAPI	CONCRETAGEM DE EDIFICAÇÕES (PAREDES E LAJES) FEITAS COM SISTEMA DE FÔRMAS MANUSEÁVEIS, COM CONCRETO USINADO AUTOADENSÁVEL FCK 25 MPA - LANÇAMENTO E ACABAMENTO. AF_06/2015	m <sup>3</sup>	0,12	401,64	502,05	60,24	0,06 %

<b>Total sem BDI</b>	<b>86.613,68</b>
<b>Total do BDI</b>	<b>21.635,11</b>
<b>Total Geral</b>	<b>108.248,79</b>

Rua Inácio Lira Prefeitura Municipal - Centro - São José de Piranhas / PB  
/ obraseurbanismo@saojosedepiranhas.pb.gov.br

PREFEITURA MUNICIPAL DE SÃO JOSÉ DE PIRANHAS- PB		
BDI		
EMPRESA:		
<b>1. CUSTO DIRETO DA OBRA (CD):</b>		
<b>2. COMPOSIÇÃO DO CUSTO INDIRETO (CI) QUE INCIDE SOBRE OS CUSTOS DIRETOS(CD)</b>		
DISCRIMINAÇÃO DOS CUSTOS INDIRETOS (CI)		PORCENTAGEM(%) ADOTADA
Custo de Administração Central - AC		5.14%
Taxa de seguro - S		0.50%
Taxa de risco - R		1.10%
Taxa de garantias - G		0.50%
Taxa de despesas financeiras - DF		1.27%
<b>3. COMPOSIÇÃO DO CUSTO INDIRETO(CI) QUE INCIDE SOBRE O PREÇO TOTAL DA OBRA(PT)</b>		
DISCRIMINAÇÃO DOS CUSTOS INDIRETOS(CI)		PORCENTAGEM(%) ADOTADA
Custos Tributários - total - T		5.65%
Tributários Federais		3.65%
Tributários Estaduais		0.00%
Tributários Municipais		2.00%
Taxa de lucro/ remuneração - L		4.86%
Formula do BDI		Onde:
		BDI: Taxa de BDI
		AC: Taxa de administração central
		R = Taxa Margem de incerteza (risco) do empreendimento
		DF = Taxa referente aos custos financeiros
		T = Taxa referente aos tributos municipais, estaduais e federais
		L= Taxa referente a margem de contribuição (lucro ou beneficio)
		$BDI = \{(1+AC+S+R+G) \times (1+DF) \times (1+L) + (1-T) - 1\} \times 100$
<b>4. TAXA DE BDI(BDI):</b>		<b>25.00%</b>
<b>5. PREÇO TOTAL DA OBRA COM BDI(PT = CDx(1+BDI/100))</b>		<b>RS 108248.79</b>

*Rafael Pereira da Silva Junior*  
**Rafael Pereira da Silva Junior**  
 Engenheiro Civil  
 CREA: 161600184-4



COMPOSIÇÃO DEMONSTRATIVA DE ENCARGOS SOCIAIS SOBRE A MÃO DE OBRA					
CÓDIGO	DESCRIÇÃO DOS ITENS	COM DESONERAÇÃO		SEM DESONERAÇÃO	
		HORISTA %	MENSALIST A %	HORISTA %	MENSALIST A %
<b>GRUPO A</b>					
A-1	INSS	0.00%	0.00%	20.00%	20.00%
A-2	SESI	1.50%	1.50%	1.50%	1.50%
A-3	SENAI	1.00%	1.00%	1.00%	1.00%
A-4	INCRA	0.20%	0.20%	0.20%	0.20%
A-5	SEBRAE	0.60%	0.60%	0.60%	0.60%
A-6	Salário Educação	2.50%	2.50%	2.50%	2.50%
A-7	Seguro Contra Acidentes de Trabalho	3.00%	3.00%	3.00%	3.00%
A-8	FGTS	8.00%	8.00%	8.00%	8.00%
A-9	SECONCI	0.00%	0.00%	0.00%	0.00%
<b>A</b>	<b>Total</b>	<b>16.80%</b>	<b>16.80%</b>	<b>36.80%</b>	<b>36.80%</b>
<b>GRUPO B</b>					
B-1	Repouso Semanal Remunerado	18.02%	NÃO INCIDE	18.02%	NÃO INCIDE
B-2	Feriados	4.31%	NÃO INCIDE	4.31%	NÃO INCIDE
B-3	Auxílio Enfermidade	0.90%	0.69%	0.90%	0.69%
B-4	13º Salário	10.79%	8.33%	10.79%	8.33%
B-5	Licença Paternidade	0.07%	0.06%	0.07%	0.06%
B-6	Faltas justificadas	0.72%	0.56%	0.72%	0.56%
B-7	Dias de chuvas	1.98%	NÃO INCIDE	1.98%	NÃO INCIDE
B-8	Auxílio Acidente de Trabalho	0.11%	0.09%	0.11%	0.09%
B-9	Férias gozadas	13.86%	10.70%	13.86%	10.70%
B-10	Salário-maternidade	0.03%	0.03%	0.03%	0.03%
<b>B</b>	<b>Total</b>	<b>50.79%</b>	<b>20.46%</b>	<b>50.79%</b>	<b>20.46%</b>
<b>GRUPO C</b>					
C-1	Aviso Prévio Indenizado	4.56%	3.53%	4.56%	3.53%
C-2	Aviso Prévio Trabalhado	0.11%	0.08%	0.11%	0.08%
C-3	Férias Indenizadas	0.51%	0.40%	0.51%	0.40%
C-4	Depósito Rescisão Sem Justa Causa	4.13%	3.20%	4.13%	3.20%
C-5	Indenização Adicional	0.38%	0.30%	0.38%	0.30%
<b>C</b>	<b>Total</b>	<b>9.69%</b>	<b>7.51%</b>	<b>9.69%</b>	<b>7.51%</b>
<b>GRUPO D</b>					
D-1	Reincidência de Grupo A sobre Grupo B	8.53%	3.44%	18.69%	7.53%
D-2	Reincidência de Grupo A sobre Aviso Prévio Trabalhado e Reincidência do FGTS sobre Aviso Prévio Indenizado	0.38%	0.30%	0.41%	0.31%
<b>D</b>	<b>Total</b>	<b>8.91%</b>	<b>3.74%</b>	<b>19.10%</b>	<b>7.84%</b>
<b>TOTAL (A+B+C+D)</b>		<b>86.19%</b>	<b>48.51%</b>	<b>116.38%</b>	<b>72.61%</b>

  
**Rafael Pereira da Silva Junior**  
 Engenheiro Civil  
 CREA: 161600184-4





**ESTADO DA PARAÍBA**  
**PREFEITURA MUNICIPAL DE SÃO JOSÉ DE PIRANHAS**

Quadra coberta pequena  
Prefeitura Municipal de São José de Piranhas  
Creche Juracy Lacerda Leite  
Rua Neuza Araruna Sobral S/N - SJP

**BDI: 25,00%**

SINAPI - 11/2020


ORSE - 10/2020

SEINFRA - VERSÃO 026.1


**PLANEJAMENTO**

ITEM	DESCRIÇÃO DOS SERVIÇOS	MES 1	MES 2
1	SERVIÇOS PRELIMINARES	100% R\$ 2.910,66	
2	ESQUADRIAS	100% R\$ 31.315,60	
3	COBERTURA	50% R\$ 12.049,35	50% R\$ 12.049,35
4	RODAMEIO		100% R\$ 4.643,76
5	PINTURA		100% R\$ 43.057,51
6	REPAROS		100% R\$ 2.222,57
Valores totais		46.275,61	61.973,19



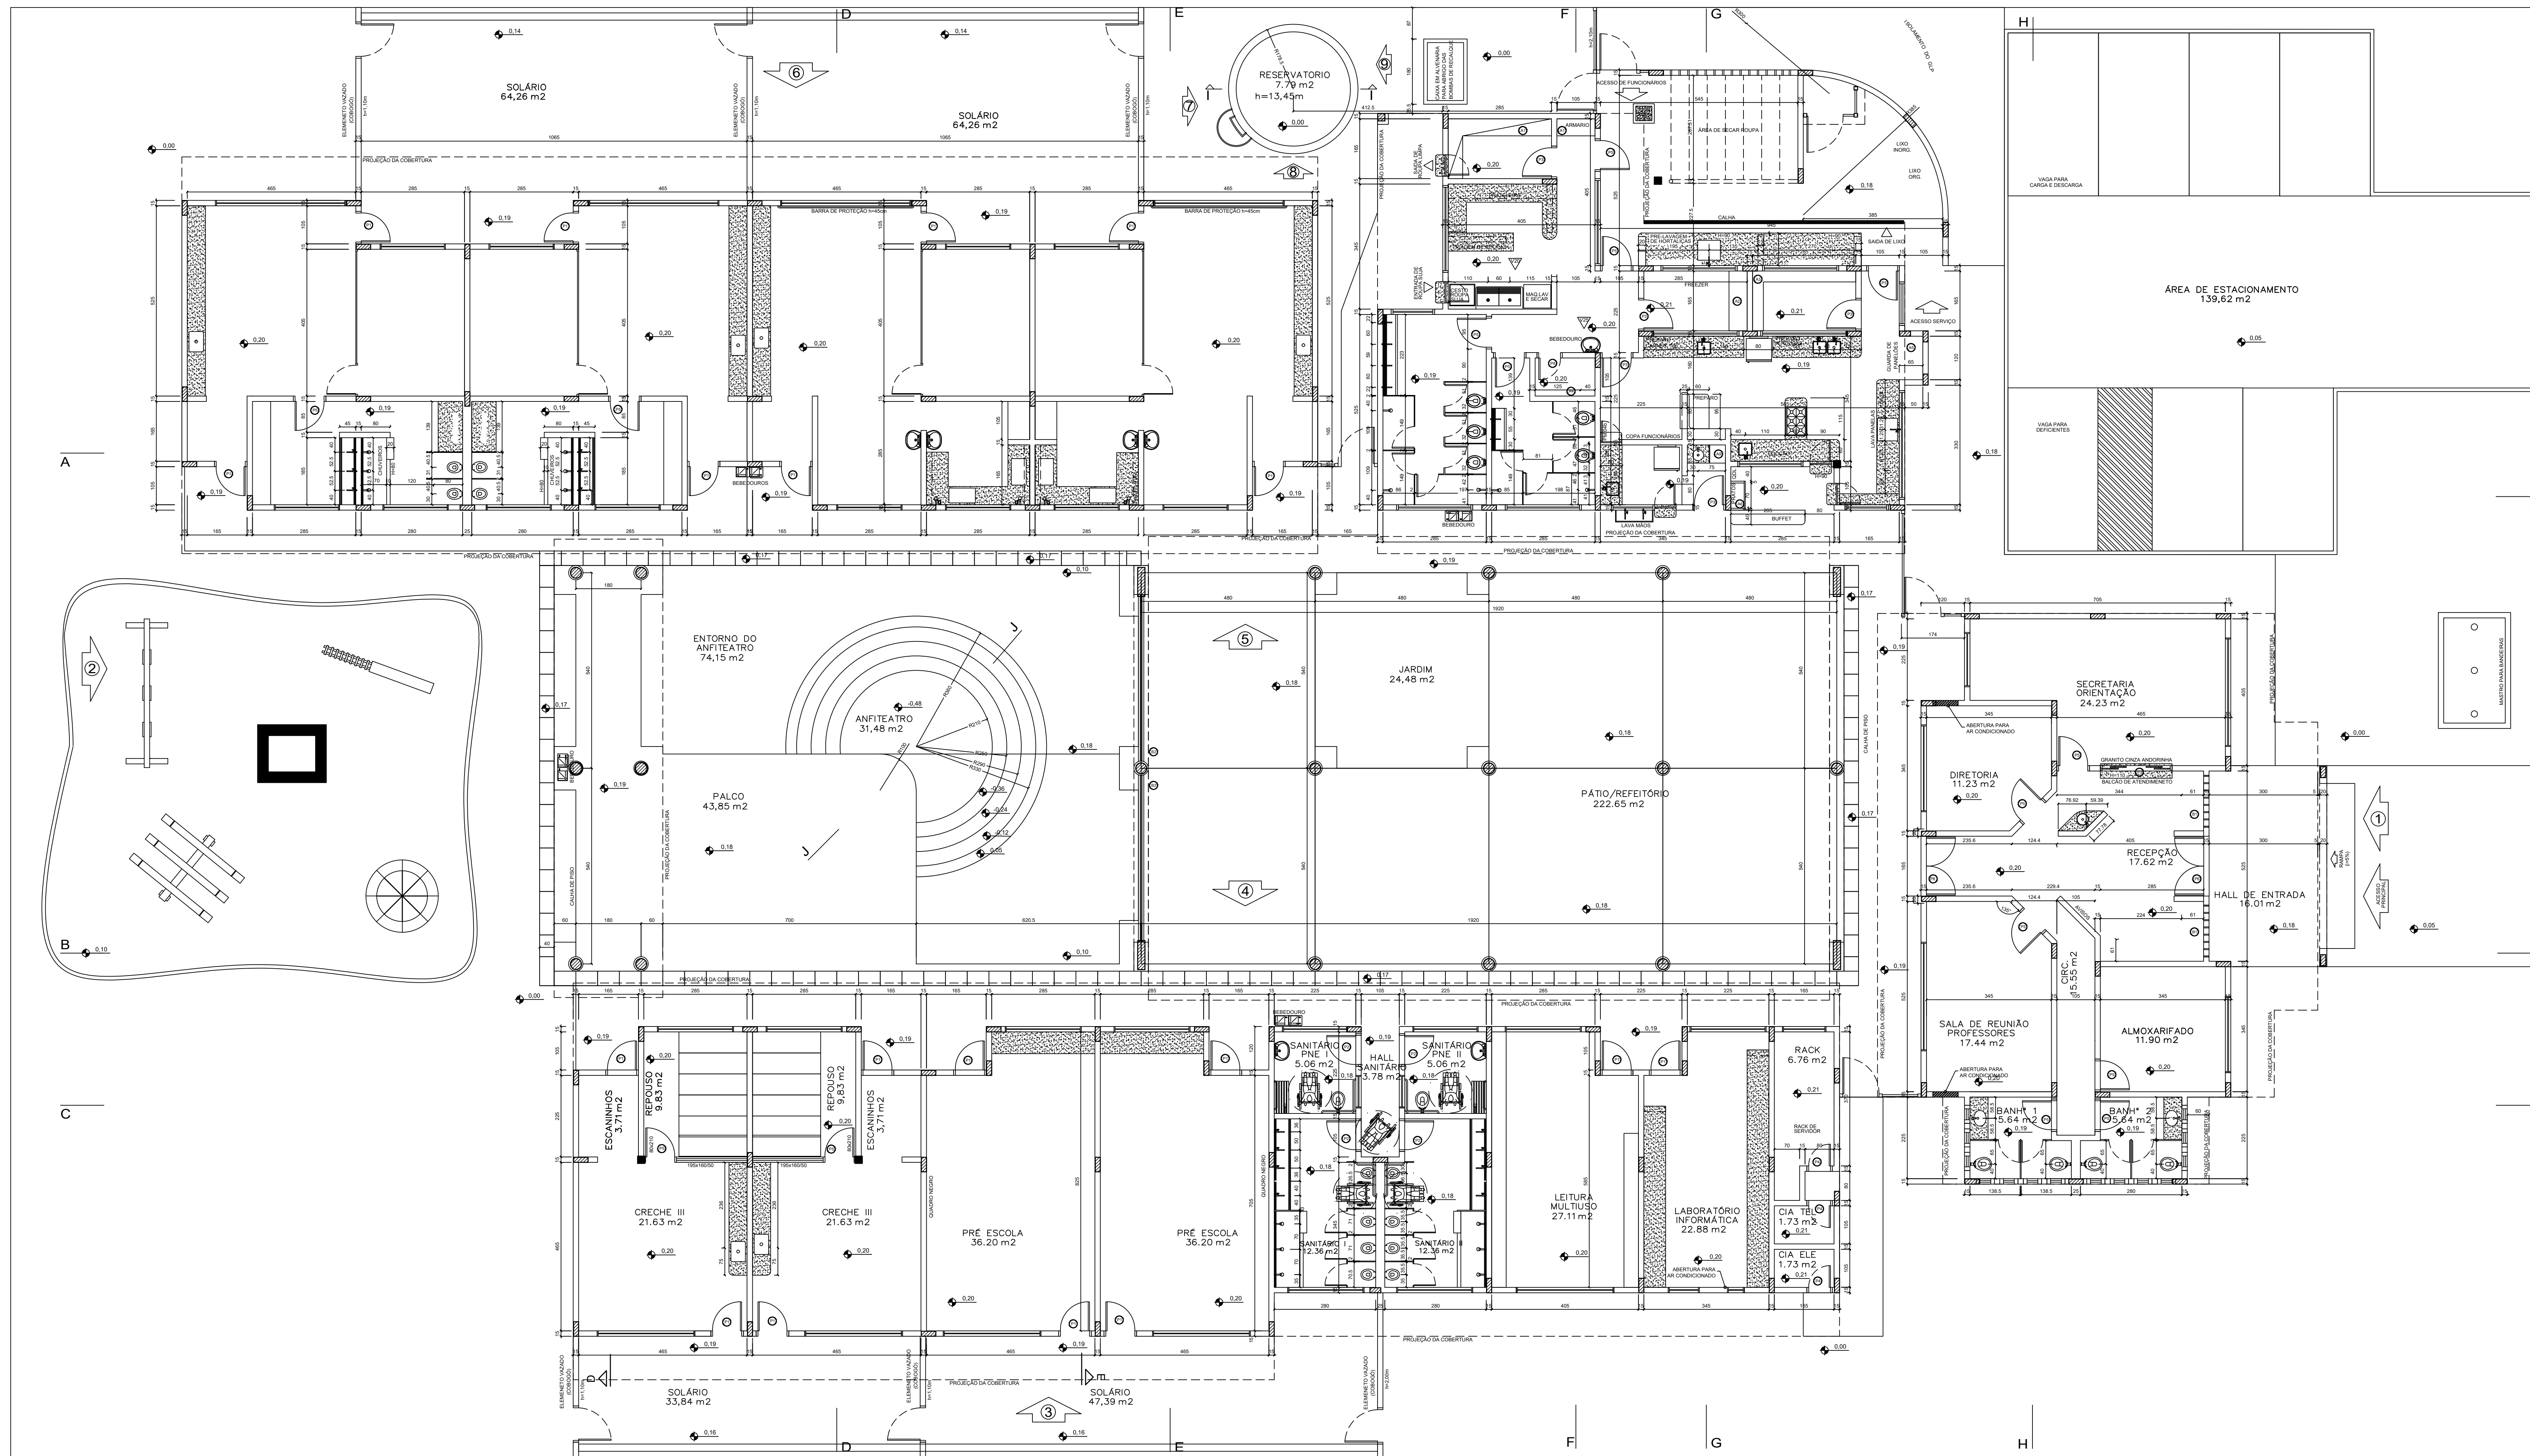

PLANTA BAIXA - PAV. TERREO  
ESCALA: 1/75



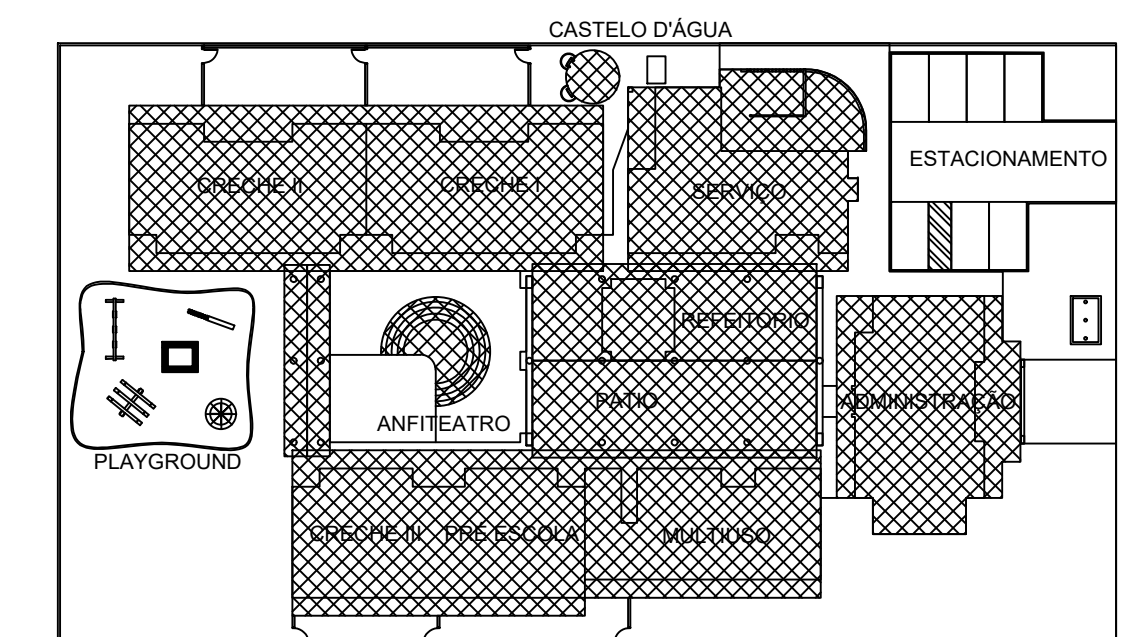


CROQUI ESQUEMÁTICO  
ESCALA: 1/500

- ESPECIFICAÇÕES - LOUÇAS E METAS**  
LOUÇAS COR REF. DECA-BRANCO GELO DE-017 METAS CROMADAS
- 1.0 BANHEIROS**
- 1.1 - PORTADORES DE NECESSIDADES ESPECIAIS:
  - 1.1.1 - BACIA SANITÁRIA BRANCA, LINHA - VOGUE PLUS, COM ABERTURA FRONTAL, REF. P51 - DECA.
  - 1.1.2 - LAVATORIO COM COLUNA SUSPensa, BRANCO, LINHA VOGUE PLUS, REF. L51 - CS 1-V - DECA.
  - 1.1.3 - DUCHA CAROL, CLÁSSICA, LINHA - ALJOSA, COM DESVIADOR, DECA.
  - 1.1.4 - DUCHA HIGIÊNICA, LINHA - IZY.
  - 1.1.5 - TORNEIRA DE MESA, BECA ALTA, LINHA - IZY, REF. C37-119-DECA.
  - 1.1.6 - VALVULA DE DESCARGA DN 40, LINHA HYDRA DUO, REF. C114-2545 - DECA.
  - 1.1.7 - ASSENTO PARA BACIA, COM ABERTURA FRONTAL DECA P-61
- 1.2 - BANHEIROS INFANTIS (BLOCO CRECHE I E II)
- 1.2.1 - BACIA SANITÁRIA BRANCA, LINHA INFANTIL, CELITE.
  - 1.2.2 - ASSENTO, BRANCO, LINHA INFANTIL, CELITE.
  - 1.2.3 - DUCHA CAROL, CLÁSSICA, LINHA - ALJOSA, COM DESVIADOR.
  - 1.2.4 - TORNEIRA DE PAREDE, LINHA IZY, REF. C37-1178 - DECA.
  - 1.2.5 - VALVULA DE DESCARGA DN 40, LINHA HYDRA DUO, REF. C114-2545 - DECA.
- 1.3 - BANHEIROS DE USO COLETIVO (BLOCO MULTUSO)
- 1.3.1 - BACIA SANITÁRIA BRANCA, LINHA - VOGUE PLUS, REF. P5 - DECA.
  - 1.3.2 - ASSENTO, BRANCO, LINHA VOGUE PLUS, REF. AP50 - DECA.
  - 1.3.3 - CHUVEIRO LORENZETTI, CROMADO, LINHA TRADIÇÃO.
  - 1.3.4 - TORNEIRA DE PAREDE, LINHA IZY, REF. C37-1178 - DECA.
  - 1.3.5 - VALVULA DE DESCARGA DN 40, LINHA HYDRA DUO, REF. C114-2545 - DECA.
- 1.4 - BANHEIROS (BLOCO ADMINISTRATIVO)
- 1.4.1 - BACIA SANITÁRIA BRANCA, LINHA - VOGUE PLUS, REF. P5 - DECA.
  - 1.4.2 - TORNEIRA DE PAREDE, LINHA IZY, REF. C37-1178 - DECA.
  - 1.4.3 - CUBA OVAL, DE EMBUTIR, BRANCA, REF. L37 - DECA.
  - 1.4.4 - VALVULA DE DESCARGA DN 40, LINHA HYDRA DUO, REF. C114-2545 - DECA.
- 1.5 - BANHEIROS DE SERVIÇO (BLOCO DE SERVIÇO)
- 1.5.1 - BACIA SANITÁRIA BRANCA, LINHA - VOGUE PLUS, REF. P5 - DECA.
  - 1.5.2 - ASSENTO, BRANCO, LINHA VOGUE PLUS, REF. AP50 - DECA.
  - 1.5.3 - CHUVEIRO LORENZETTI, CROMADO, LINHA TRADIÇÃO.
  - 1.5.4 - TORNEIRA DE PAREDE, LINHA IZY, REF. C37-1178 - DECA.
  - 1.5.5 - VALVULA DE DESCARGA DN 40, LINHA HYDRA DUO, REF. C114-2545 - DECA.
- 1.6 - COZINHA E LACTÁRIO
- 1.6.1 - CUBA REDONDA DE EMBUTIR, REF. L41 - DECA.
  - 1.6.2 - TORNEIRA DE PAREDE, LINHA - IZY, REF. C37-1168 - DECA (BANCADAS DE PREPARO DE CARNES E VERDURAS).
  - 1.6.3 - TORNEIRA DE PAREDE, LINHA - IZY, REF. C37-1168 - DECA (BANCADAS DE PREPARO DE SUÇOS).
  - 1.6.4 - TORNEIRA ELÉTRICA, LINHA VERSATIL, LORENZETTI (5.500W).
  - 1.6.5 - CUBA INOX, TRAMONTINA REF. 9402L, 560x341x76 (BANCADA DE PREPARO DAS CARNES, LAVAGEM DE PRATOS E SALAS DE ATIVIDADES).
  - 1.6.6 - CUBA INOX, TRAMONTINA REF. 9402L, 400x341x76 (LACTÁRIO) BANCADAS DE PREPARO DE VERDURAS, SUÇOS).
  - 1.6.7 - CUBA INOX, TECNOCUBA, REF. 304, 62 545x 930x90 (PRÉ LAVAGEM DE HORTALIÇAS E DE PANELOES).
- 1.7 - METAS E LOUÇAS - USO EXTERNO E GERAL
- 1.7.1 - TORNEIRA DE PAREDE, LINHA IZY, REF. C37-1152 (DECA (TANQUES)).
  - 1.7.2 - TORNEIRA DE PAREDE, LINHA IZY, REF. C37-1152 (DECA (LAVABOS E SOLIÁRIOS)).
  - 1.7.3 - TORNEIRA DE MESA, LINHA IZY, REF. C37-1187 (DECA (SALAS CRECHE I, II E III)).
  - 1.7.4 - ACABAMENTO DE REVEST. LINHA IZY, REF. C37-DECA.
  - 1.7.5 - TANQUE DUPLO, TRAMONTINA, REF. 9406, COM MANGUEIRA, ACABAMENTO BRILHO 2 E
  - 1.7.6 - PAPELERA COM ROLETE PLÁSTICO, REF. A480 - DECA.

- ESPECIFICAÇÕES - MATERIAIS DE ACABAMENTO E CORES**
- PÓRTICOS**  
ADMINISTRAÇÃO:  
MATERIAL: CERÂMICA 10X10 P1-3  
COR: AMARELO  
PÁTIO COBERTO:  
MATERIAL: CERÂMICA 10X10 P1-3  
COR: VERMELHO
- ESQUADRIAS:**  
EM FERRO OU ALUMÍNIO  
ACABAMENTO EM ESMALTE BRILHO AZUL MAR
- ELEMENTOS METÁLICOS:**  
PORTÕES, CERCALAS, TELAS, ELEMENTOS CIRCULARES DO CASTELO D'ÁGUA, ESMALTE BRILHO AZUL FRANÇA SOBRE FUNDO ZARÇADO
- MOLDURAS EXTERNAS DAS JANELAS NO BLOCO ADMINISTRAÇÃO**  
PINTURA ACRÍLICA SOBRE MASSA ACRÍLICA
- COBOGOS EM CONCRETO:**  
ADMINISTRAÇÃO: COR CONCRETO;  
SERVIÇOS: COR VERMELHO;  
BASE COM ALTURA DE 1,20m; DIÂMETRO 0,40m;  
PINTURA PVA BRANCO NEVO SOBRE MASSA CORRIDA PVA
- TETOS:**  
PINTURA PVA BRANCO NEVO SOBRE MASSA CORRIDA PVA
- PILOS:**  
- ESTACIONAMENTO, ENTORNO E FUNDO DO ANFITEATRO: BLOCOS INTERTRAVADOS DE CONCRETO  
- PÁTIO COBERTO: PISO EM GRANITINA COM 17mm DE ALTURA, JUNTAS A CADA 1,00m  
- PISOS INTERNOS DOS BLOCOS: GRANITINA COM 17mm DE ALTURA, JUNTAS A CADA 1,00m  
- PÁTIO DO ANFITEATRO, CALÇADAS EXTERNAS, PISO EXTERNO DO BLOCO DE SERVIÇOS E RAMPA DE ACESSO A ADMINISTRAÇÃO: CIMENTO DESDEMPENADO
- PAREDES EXTERNAS:**  
CASTELO D'ÁGUA:  
PINTURA ACRÍLICA AMARELA SOBRE REBOCO FINO.  
VERGAS SOBRESALENTES EM CONCRETO COM PINTURA ACRÍLICA VERMELHA.  
JUNTAS E ACABAMENTO DAS TESTEIRAS DE CALHAS E PLATABANDAS EM CERÂMICA 10X10 AZUL FRANÇA.  
PILARES E ENCAMBRIMENTOS DE OTIÕES PLATABANDAS, CALHAS E PAREDES: COR: CONCRETO;  
VOLUME RETANGULAR DA FACHADA DE SERVIÇOS, CERÂMICA 10X10 AMARELA
- SOLEIRAS:**  
GRANITINA; NOS PISOS EM GRANITINA;  
EM GRANTO; NOS ENCONTROS DE TIPOS DIFERENTES DE PISO.  
TEMPOS DAS CALHAS DE PISO.  
PLACAS DE 40x60 EM CONCRETO APARENTE.
- TELHAS:**  
COBERTURA COM TELHA DE BARRO COLONIAL.  
NO PÁTIO COBERTO COLOCAR 5% DE TELHA DE VIDRO (12m²) PARA ILUMINAÇÃO, CONFORME PLANTA DE COBERTURA.
- Obs:** NO BLOCO DA ADMINISTRAÇÃO AS VERGAS SERÃO EMBUTIDAS NA ALVENARIA E RECEBERÃO O MESMO TRATAMENTO DAS PAREDES: PINTURA SOBRE REBOCO FINO.

- PORTAS:**  
- BANHEIROS: ESMALTE AZUL MAR  
- SALAS DE ATIVIDADES (CRECHES I E II E III, PRÉ-ESCOLA, MULTUSO, INFORMÁTICA): ESMALTE AMARELO COM BAGUETES EM AZUL FRANÇA E VÍDRIS EM VIDRO LAMINADO  
- DEMAIS PORTAS: ESMALTE PLATINA
- ALZARES:**  
ESMALTE AZUL FRANÇA
- PAREDES INTERNAS:**  
BANHEIROS:  
BASE EM CERÂMICA 20X20 P1-3 COR BRANCO GELO ATÉ A ALTURA DE 1,70 DO PISO.  
RODAPÃO DE 10 cm EM MADEIRA NATURAL, ACABAMENTO EM VERNIZ ACETINADO A 1,10m DO PISO.  
PINTURA ACRÍLICA ACETINADA COR MARFIM SOBRE MASSA PVA (PAPADO FINO) ACIMA DE 1,10m.
- BLOCO DE SERVIÇOS:**  
CERÂMICA 20X20 BRANCO GELO P1-3 DO PISO AO TETO  
REJANTE BRANCO GELO
- DEMÁS BLOCOS (ADMINISTRAÇÃO, MULTUSO, PEDAGÓGICOS):**  
BASE EM CERÂMICA 20X20 P1-3 COR BRANCO GELO ATÉ A ALTURA DE 1,10 DO PISO.  
RODAPÃO DE 10 cm EM MADEIRA NATURAL, ACABAMENTO EM VERNIZ ACETINADO A 1,10m DO PISO.  
PINTURA ACRÍLICA ACETINADA COR MARFIM SOBRE MASSA PVA (PAPADO FINO) ACIMA DE 1,10m.
- PÁTIO COBERTO:**  
PILARES EM CONCRETO;  
BASE COM ALTURA DE 1,20m; DIÂMETRO 0,40m;  
PINTURA DA BASE: ACRÍLICA SOBRE MASSA ACRÍLICA AZUL FRANÇA ATÉ 1,10m  
TOPO DA BASE: FLETE EM CERÂMICA 10X10 P1-3 AMARELA ALTURA 1,10m;  
PINTURA ACRÍLICA SOBRE MASSA PVA (PAPADO FINO) COR BRANCO GELO ACIMA DE ATE E A VIDA;  
VIGAS DE CONCRETO APARENTE;  
PINTURA DA COBERTURA, EM MADEIRA NATURAL COM VERNIZ FOSCO.
- VERGAS DE APOIO, MAÇANETAS, DOBRADIÇAS, FERRAGENS EM GERAL:** CROMADAS
- VIDROS:**  
CONFORME ESPECIFICADO NO CADENHO DE COMPONENTES
- PRATELEIRAS, DIVISÓRIAS, BANCADAS:**  
GRANTO CINZA ANDORINHA
- SOLEIRAS:**  
GRANITINA; NOS PISOS EM GRANITINA;  
EM GRANTO; NOS ENCONTROS DE TIPOS DIFERENTES DE PISO.  
TEMPOS DAS CALHAS DE PISO.  
PLACAS DE 40x60 EM CONCRETO APARENTE.
- TELHAS:**  
COBERTURA COM TELHA DE BARRO COLONIAL.  
NO PÁTIO COBERTO COLOCAR 5% DE TELHA DE VIDRO (12m²) PARA ILUMINAÇÃO, CONFORME PLANTA DE COBERTURA.

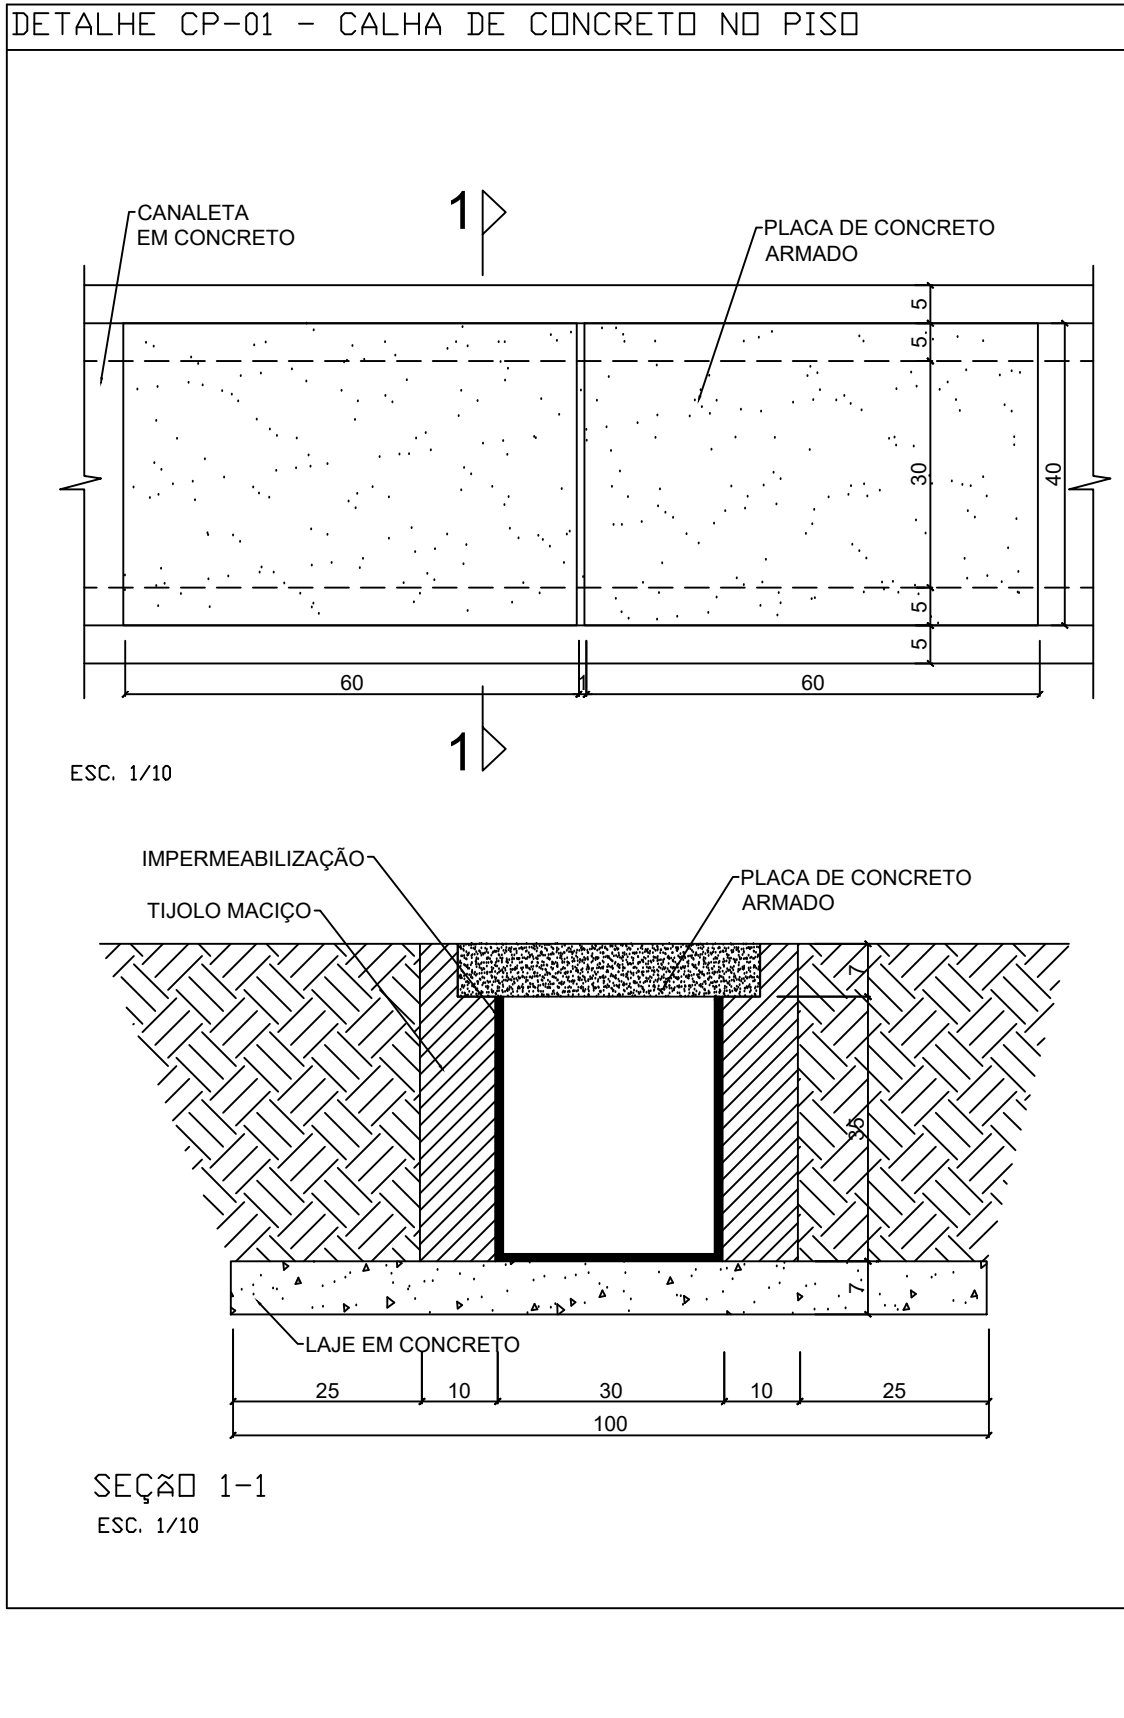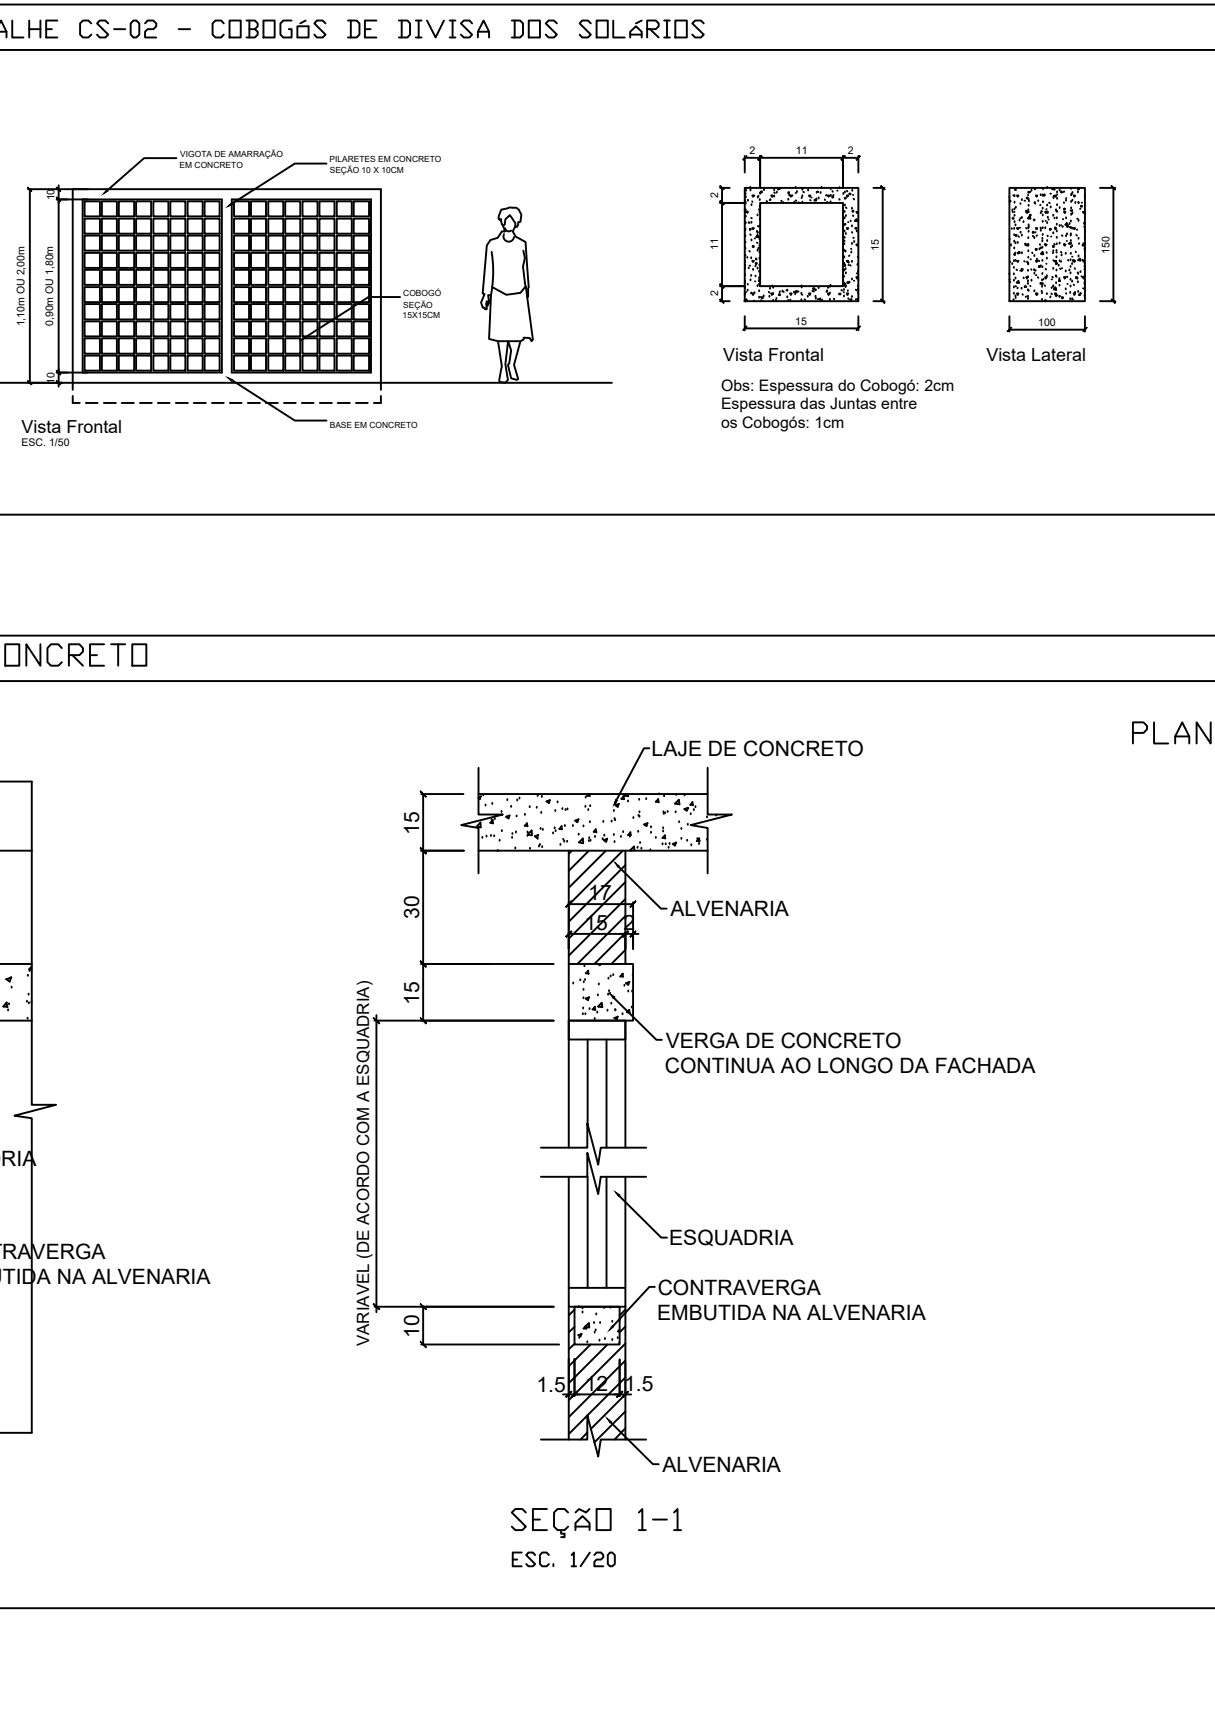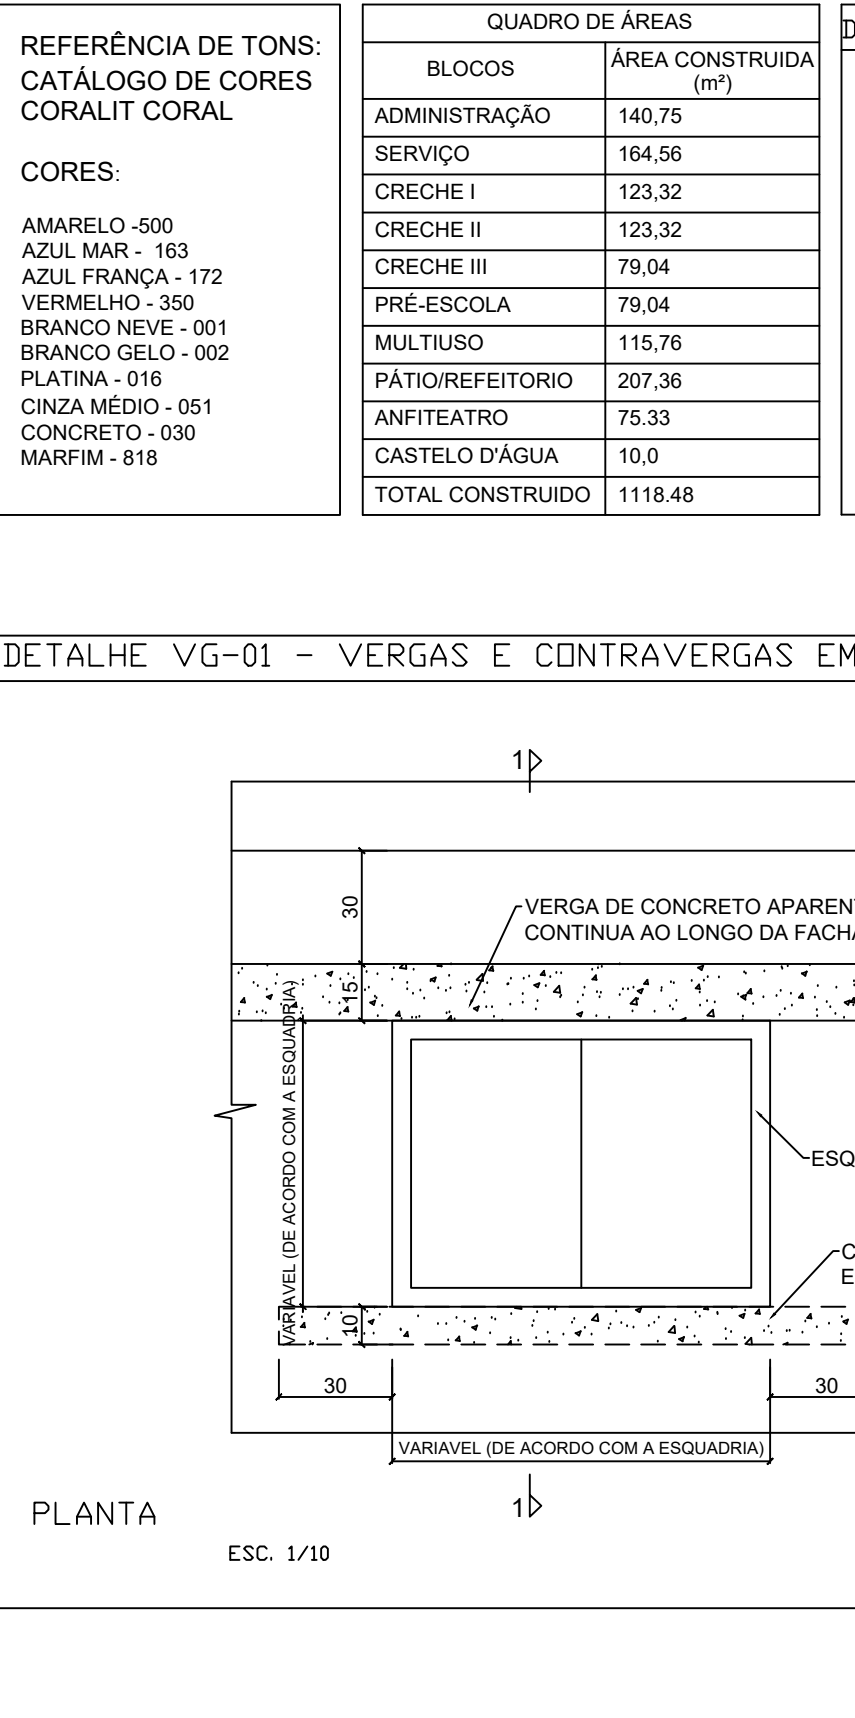

**PREFEITURA MUNICIPAL**  
**SÃO JOSÉ DE PIRANHAS**  
é tempo de realizar

PREFEITURA MUNICIPAL DE SÃO JOSÉ DE PIRANHAS  
RUA NÁCIO LIRA, 363 - CENTRO - CEP: 58940-000 - SÃO JOSÉ DE PIRANHAS - PB

**PROJETO ARQUITETÔNICO**  
**CRECHE JURACY LACERDA LEITE**

**ENDEREÇO**  
Rua Neuz Araruna Sobral S/N - Conjunto Arconcio Tv. Luis Pereira CEP: 58940-000, São José de Piranhas/PB

**PROPRIETÁRIO:**  
PREFEITURA MUN DE SÃO JOSÉ DE PIRANHAS

**RESPONSÁVEL TÉCNICO:**  
Rafael Pereira da Silva Junior ; CREA - PB: 161600184-4

**ASSUNTO:**  
PLANTA BAIXA/IMPLANTAÇÃO

**ÁREA DO TERRENO:** 2.800 m²

**ESCALA:** 1:50


**DATA:** JAN/2021

**Nº de Planta:** 01/03






PLANTA BAIXA - COBERTURA  
ESCALA: 1/75

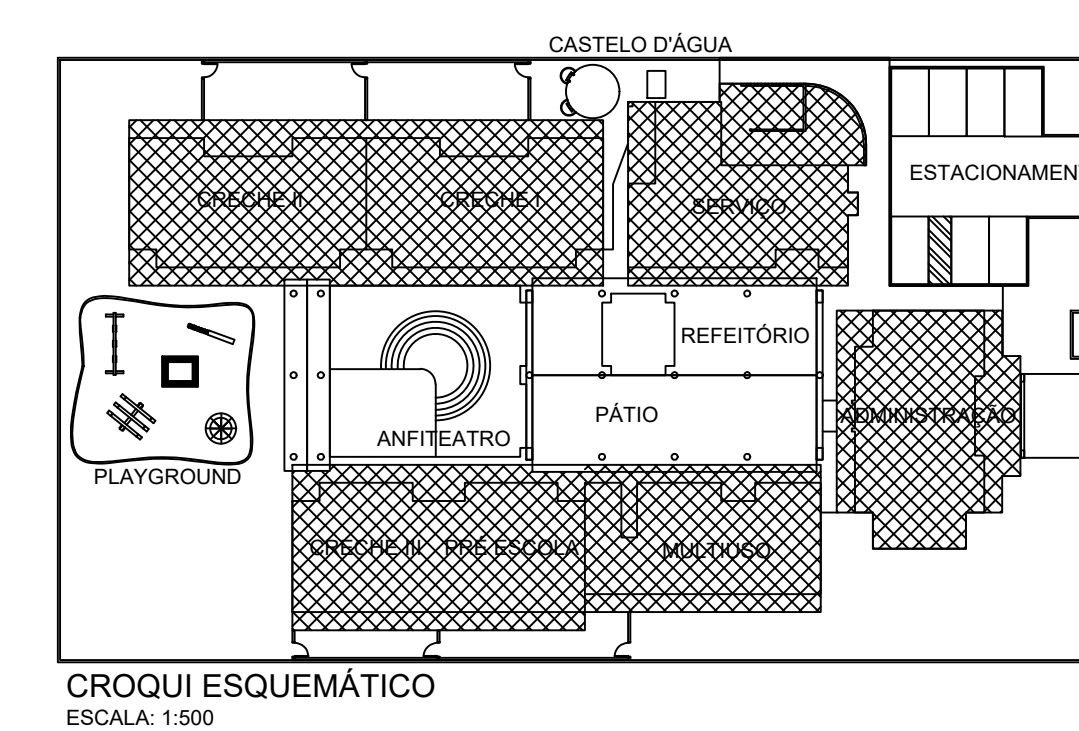

CROQUI ESQUEMÁTICO  
ESCALA: 1:500

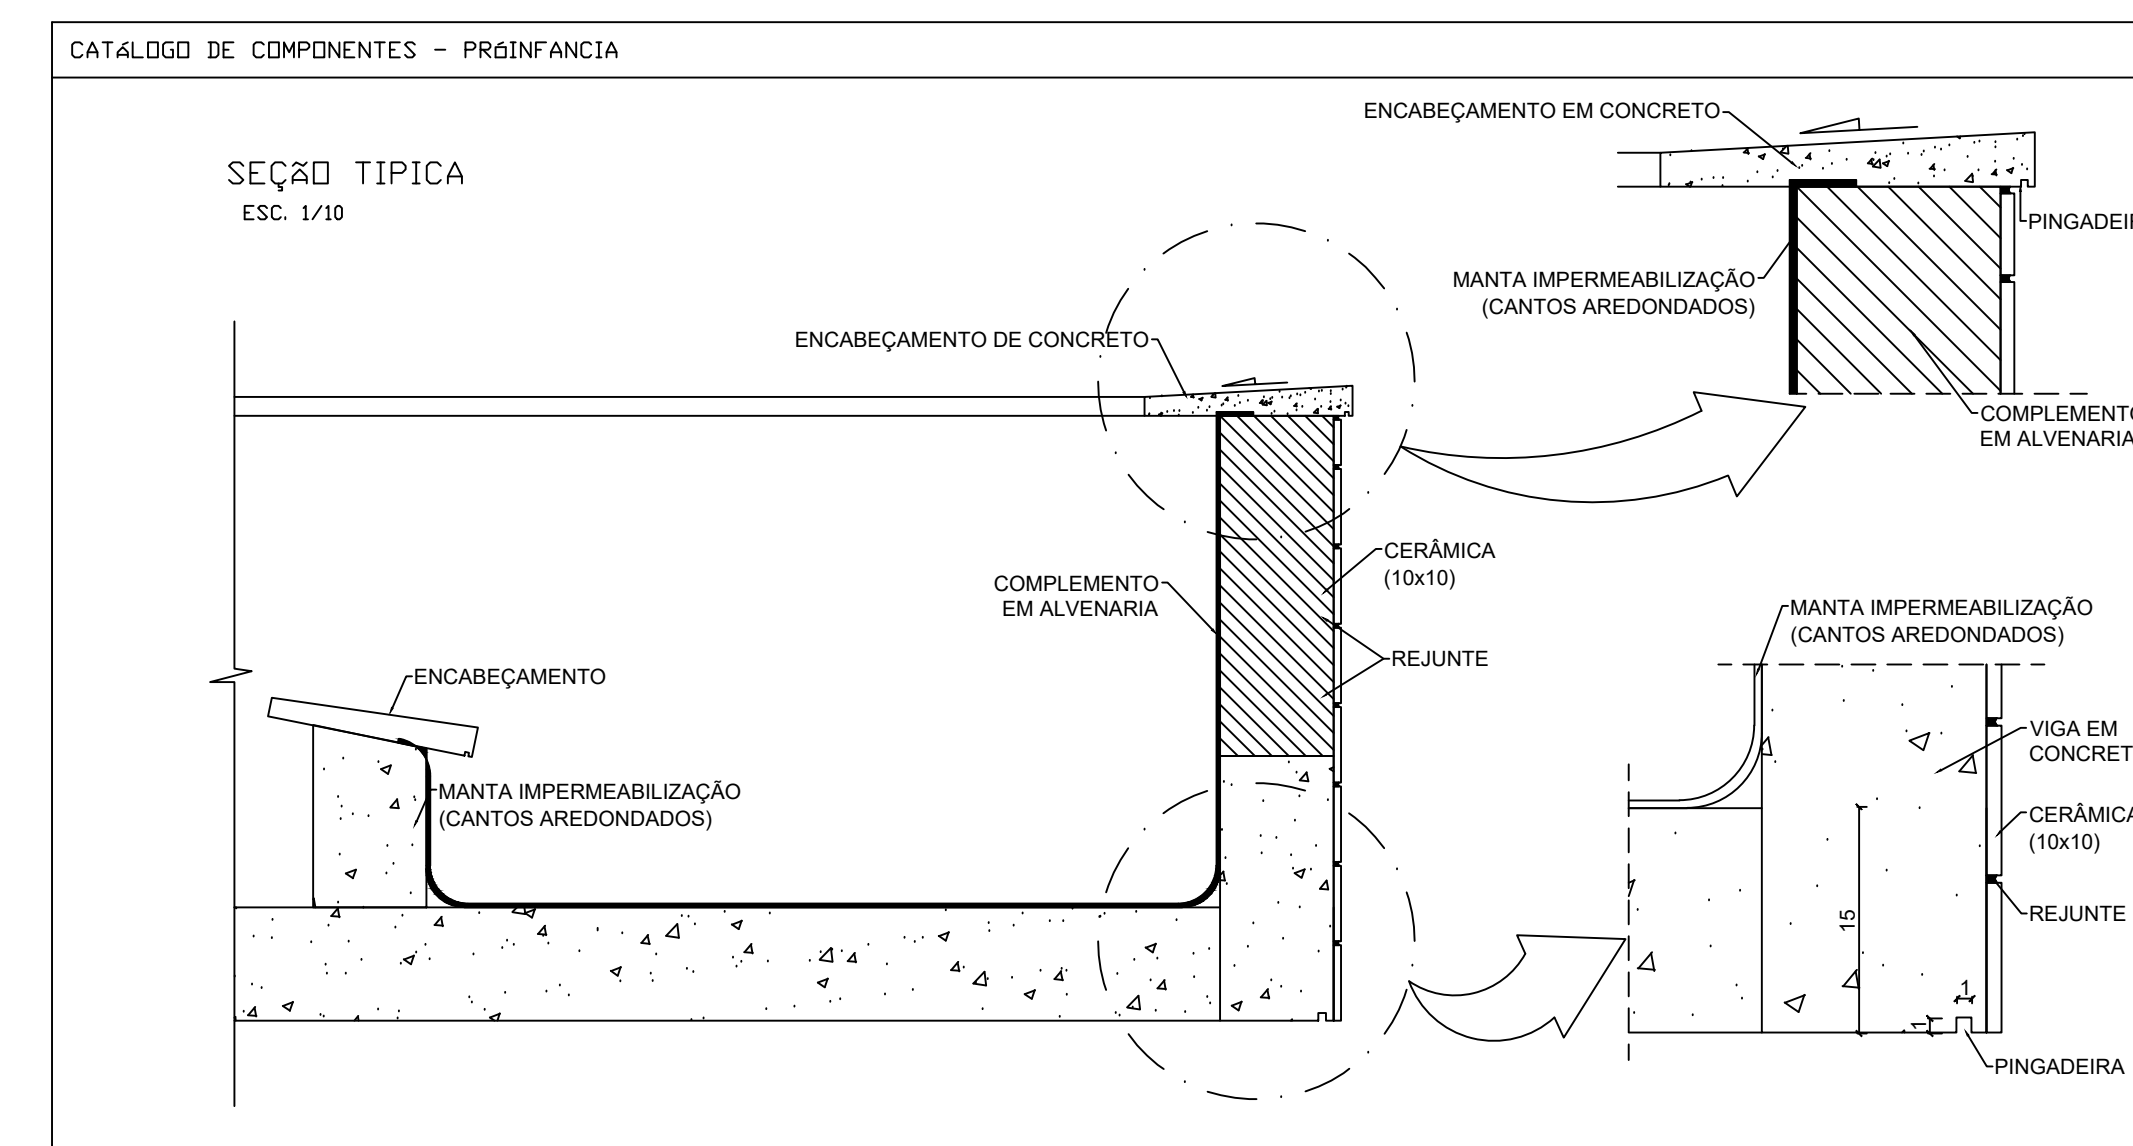

PREFEITURA MUNICIPAL DE SÃO JOSÉ DE PIRANHAS  
RUA INÁCIO LIRA, 363 - CENTRO - CEP: 58940-000 - SÃO JOSÉ DE PIRANHAS - PB

**PROJETO ARQUITETÔNICO**  
**CRECHE JURACY LACERDA LEITE**

ENDEREÇO  
Rua Neuza Araruna Sobral S/N - Conjunto Arconcio Tv. Luis Pereira CEP: 58940-000, São José de Piranhas/PB

PROPRIETÁRIO:  
PREFEITURA MUN DE SÃO JOSÉ DE PIRANHAS


RESPONSÁVEL TÉCNICO:  
Rafael Pereira da Silva Junior ; CREA - PB: 161600184-4

ASSUNTO:  
PLANTA BAIXA/IMPLANTAÇÃO


ÁREA DO TERRENO: 2.800 m<sup>2</sup>      ESCALA: 1:50      DATA: JAN/2021

Nº de Planilha  
**02/03**



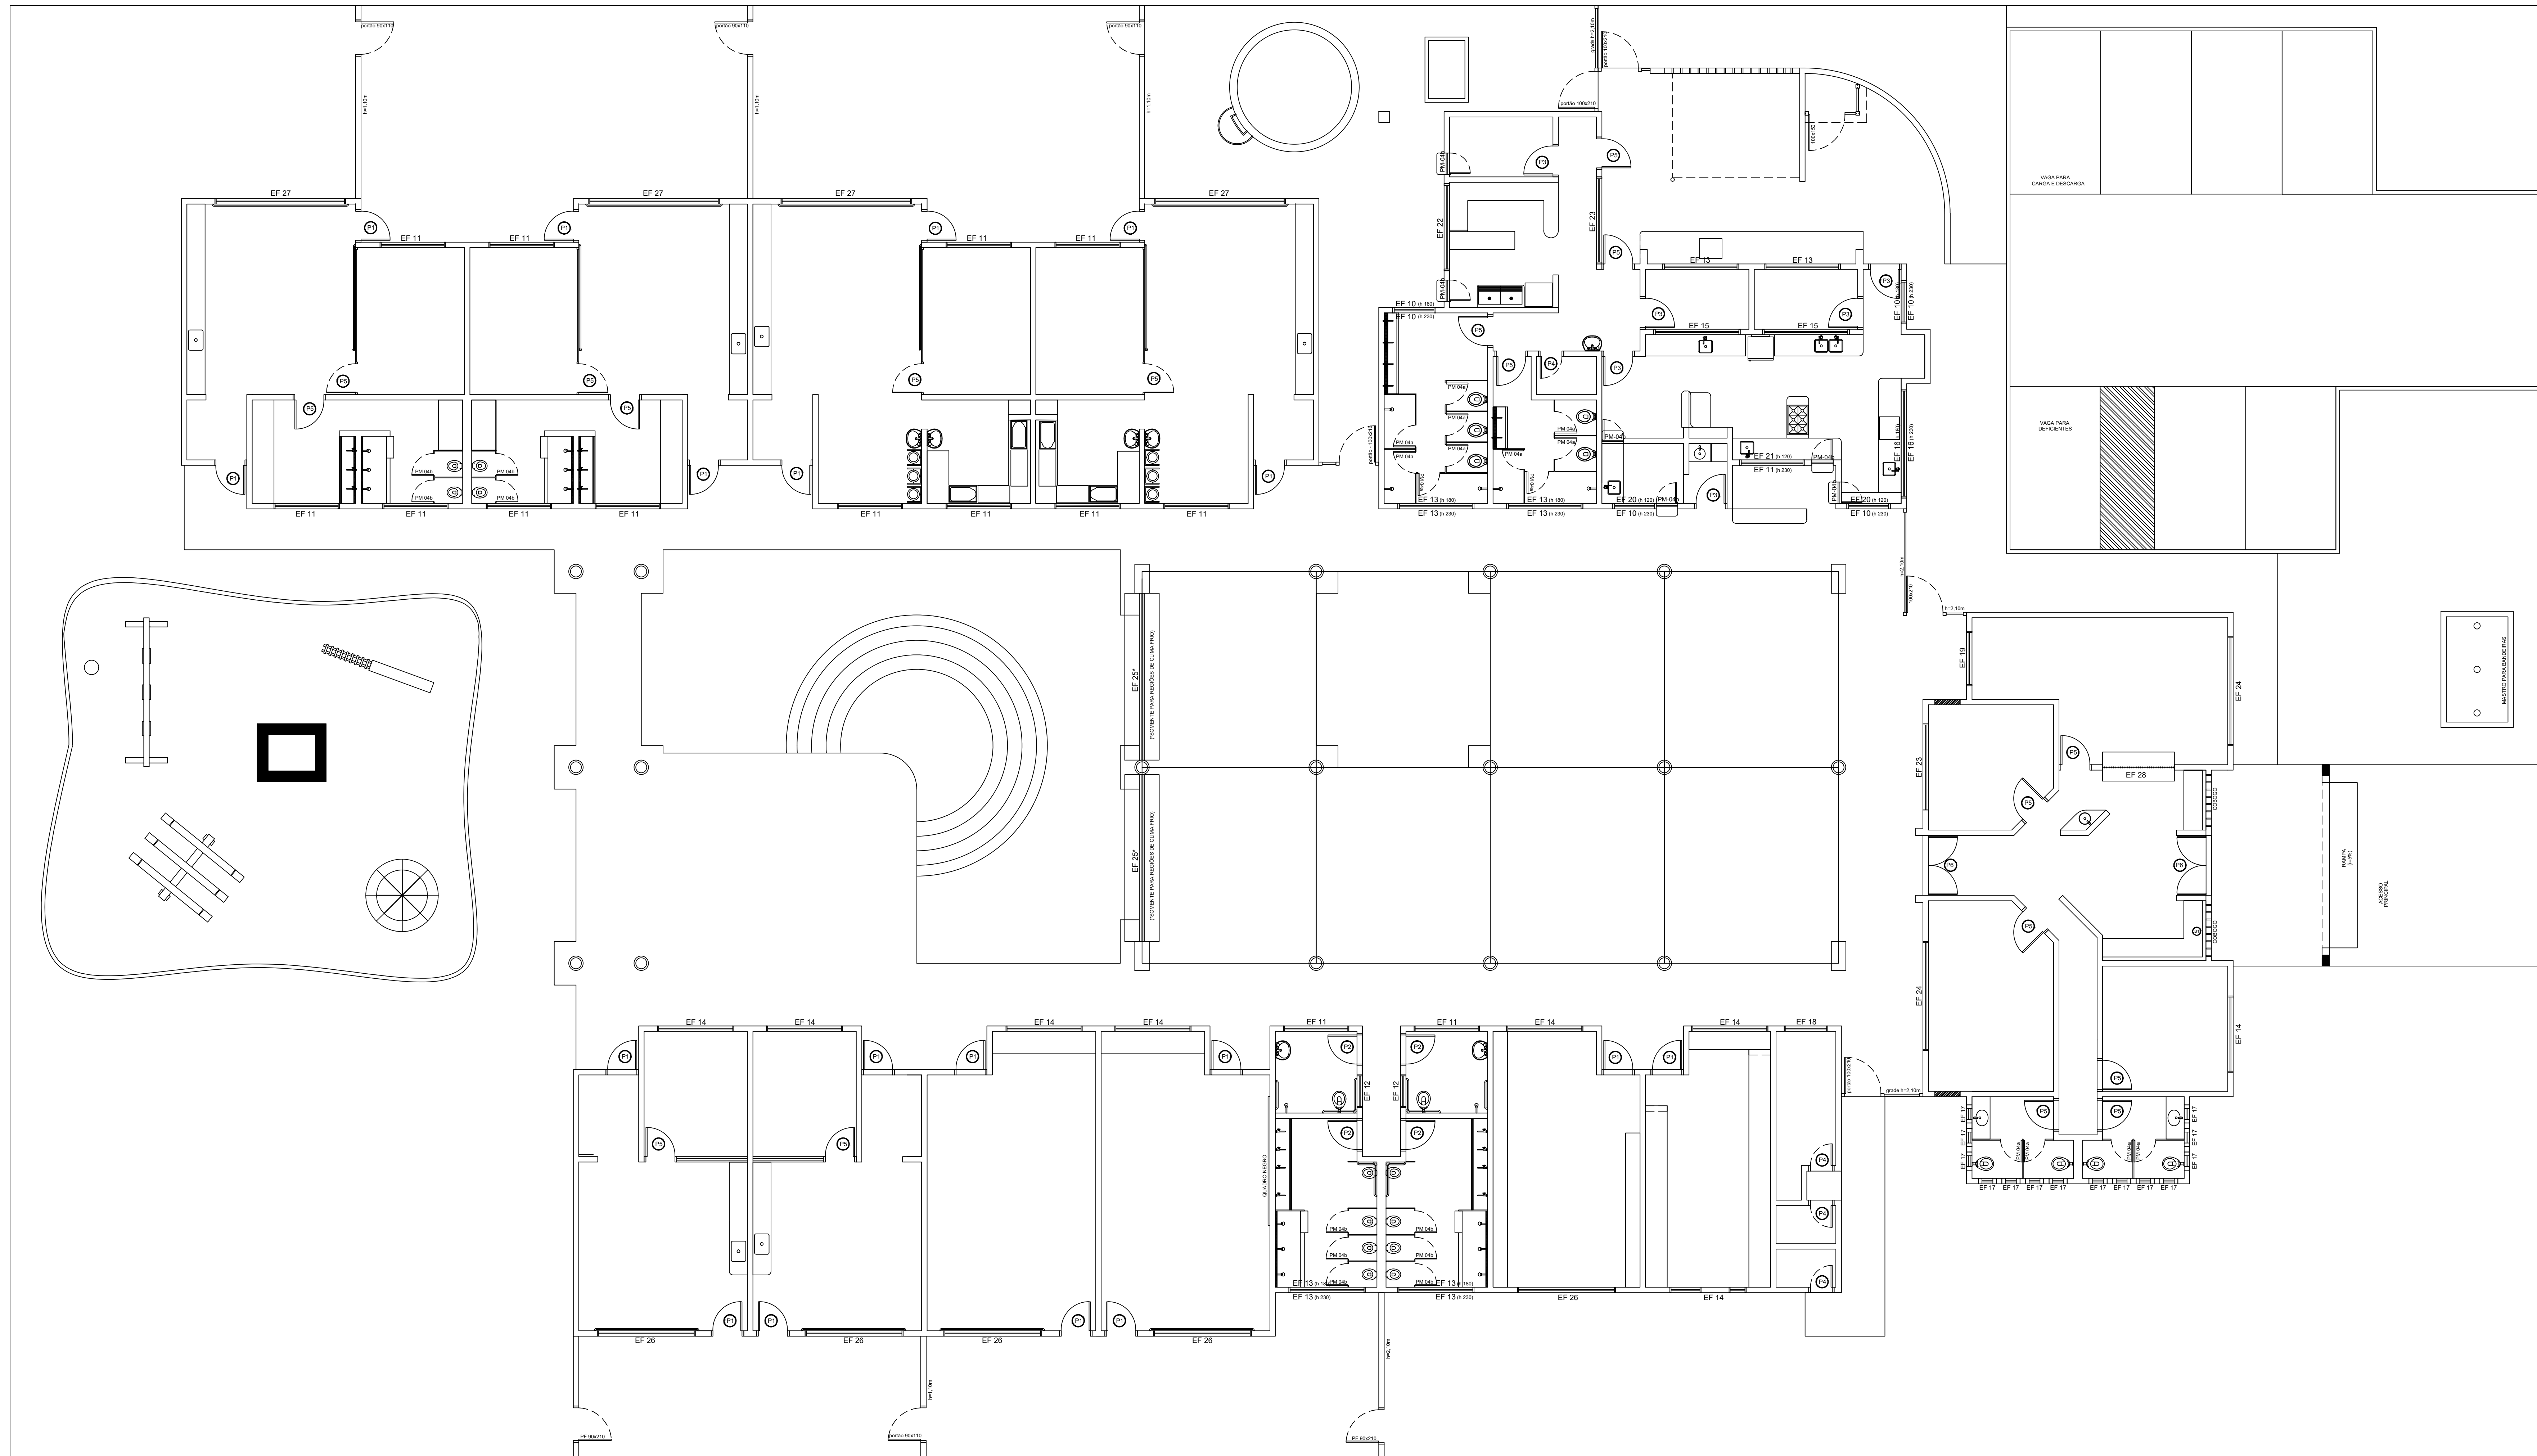

PLANTA BAIXA - PAV. TÉRREO  
ESCALA: 1:75

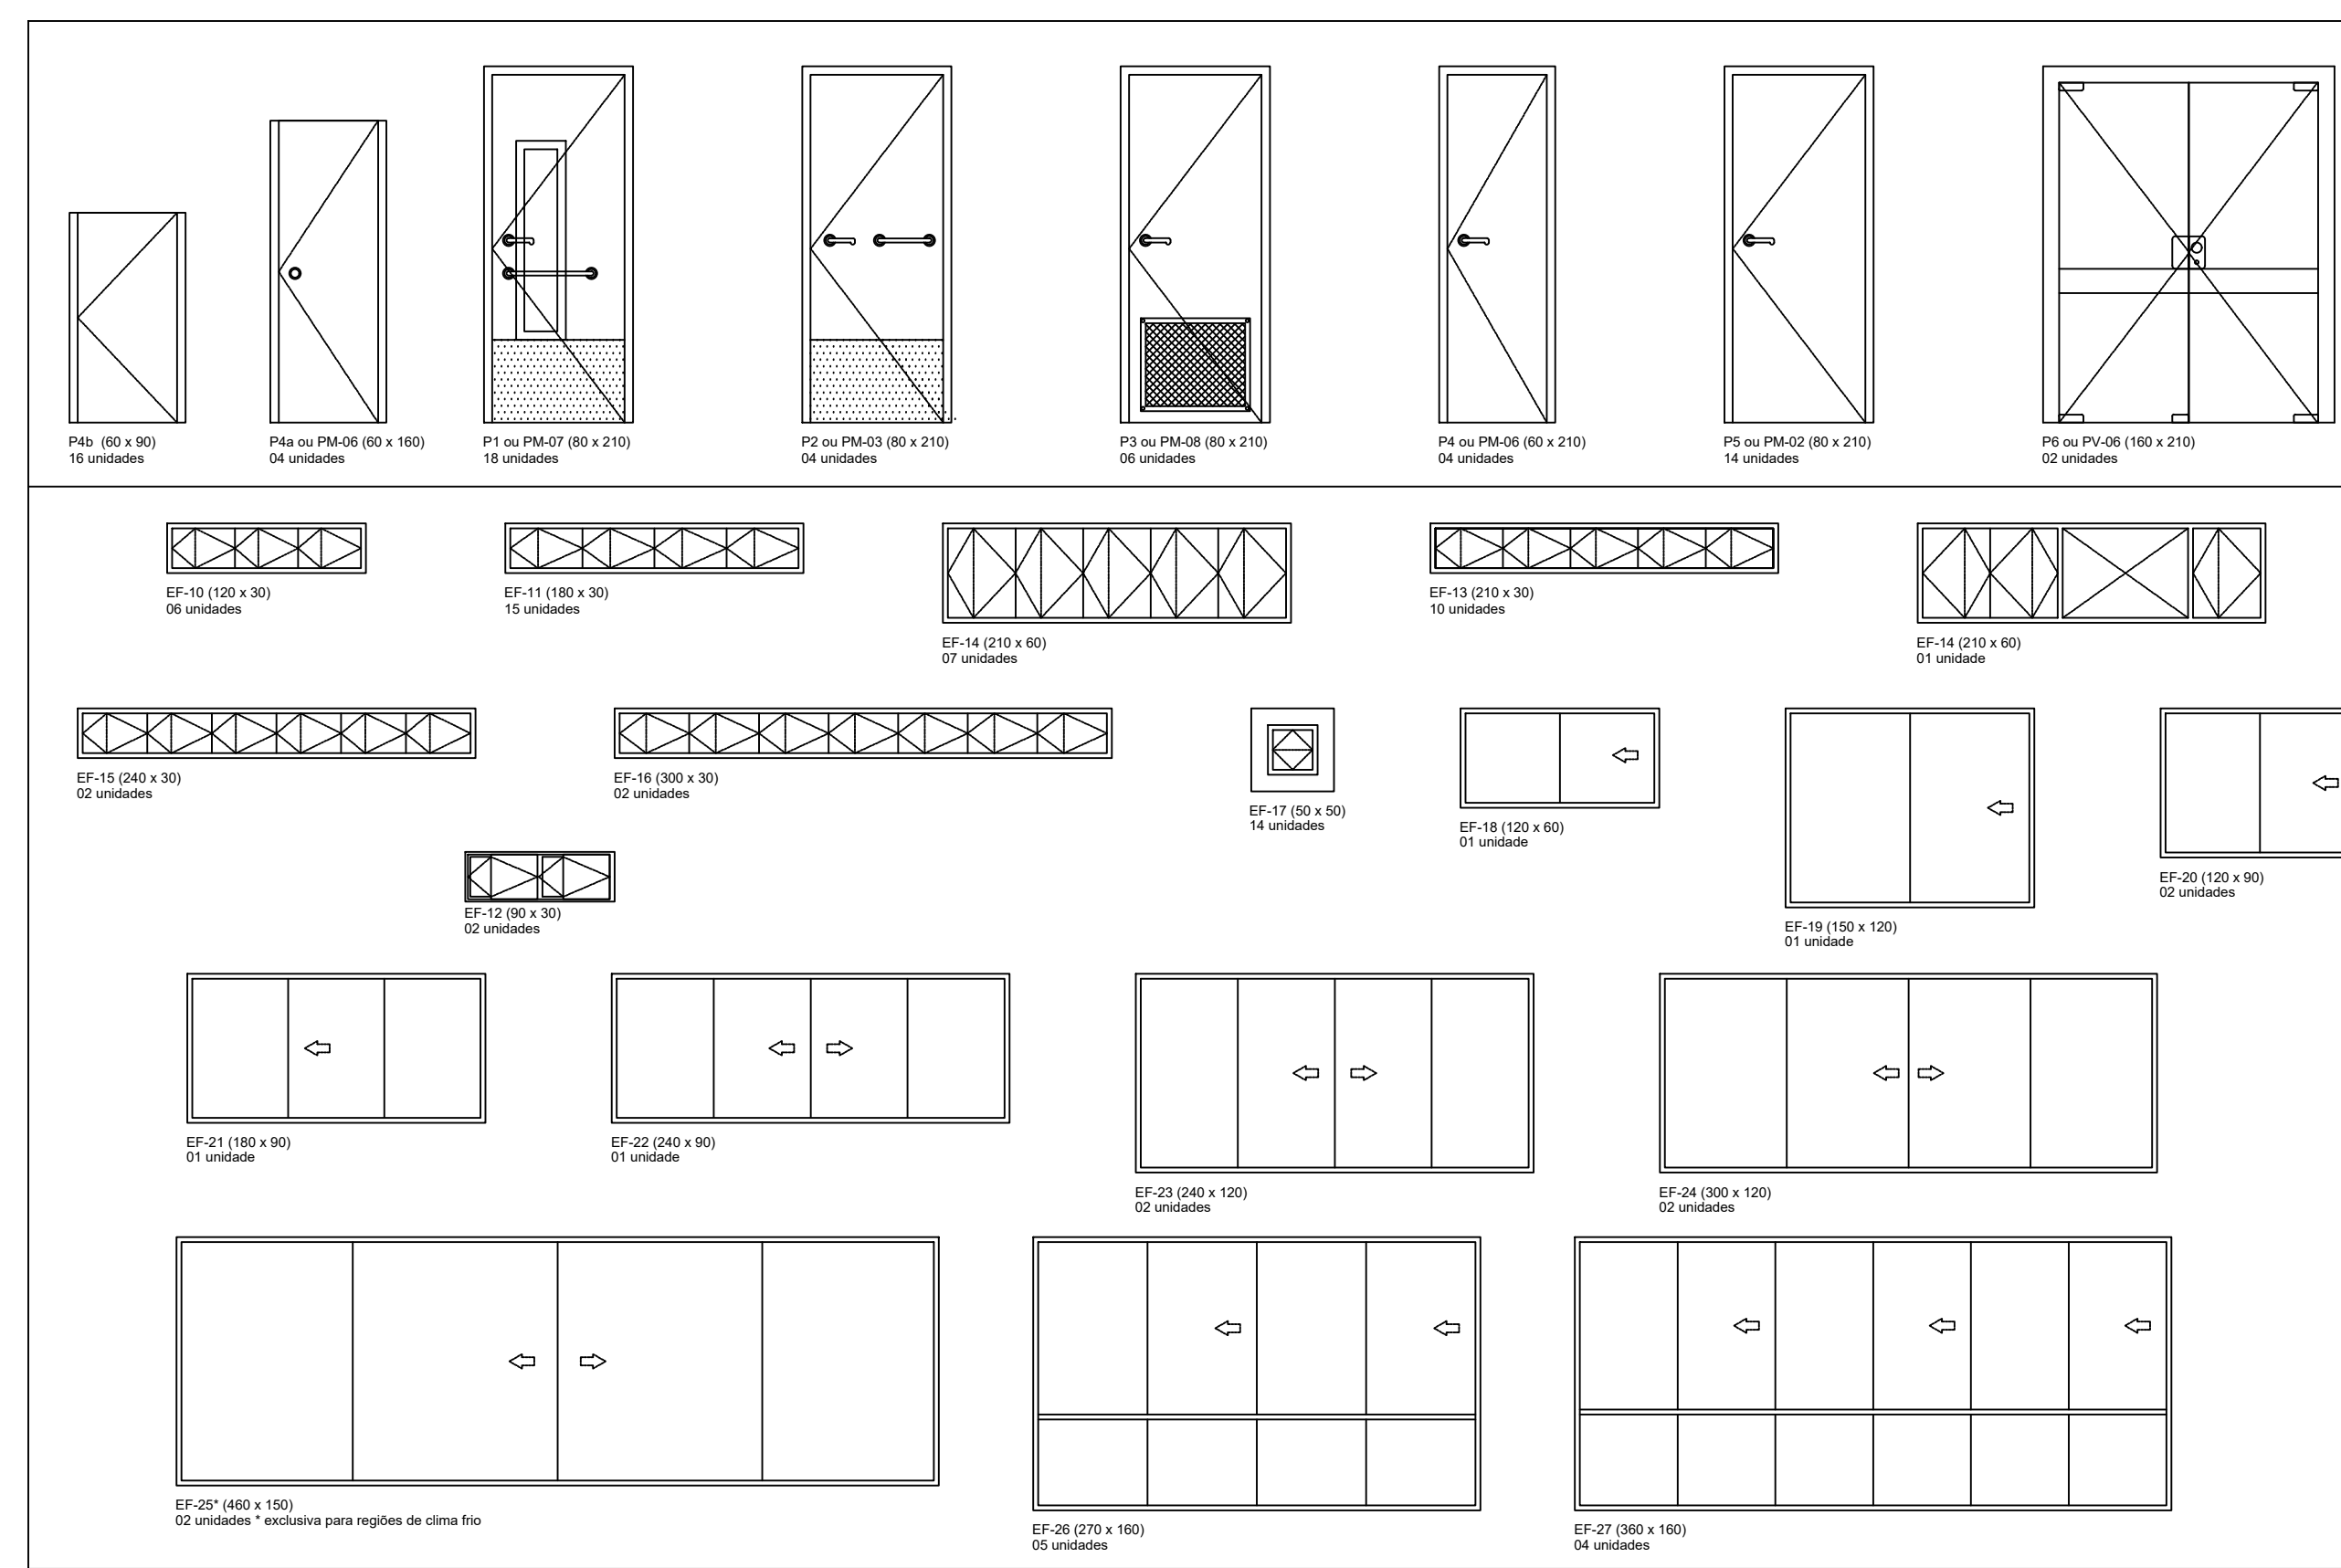

MAPA DE ESQUADRIAS				
LEGENDA DE PORTAS - PORTAS EM MADEIRA COM PINTURA				
REF.	Dimensões (cm)	QUANT.	TIPO	AMBIENTES
P1 (PM-07)	80 x 210	18	01 Porta - madeira / vidro de vidro	Sala de atividades / Cozinha / 11 e Pte escola
P2 (PM-03)	80 x 210	04	01 Porta - madeira / vidro de vidro	Sala de informática / Sala de leitura
P3 (PM-08)	80 x 210	06	01 Porta - madeira / vidro de vidro	Sanitários PNE e II
P4 (PM-06)	60 x 210	04	01 Porta - madeira / vidro de vidro	Arquivo escolar / Recreio / Proletos / Depósito / Lanche
P5 (PM-02)	80 x 210	17	01 Porta - madeira / vidro de vidro	DM, Rack / Cia Tel / Cia Elm
P6 (PV-06)	160 x 210	02	01 Porta - madeira / vidro de vidro	Banheiro / Cozinha / 10 / Banheiro / Almoço / Banho / Repouso Cozinha I e II / Acesso Sane / Vestiário
PM-04a	60 x 160	14	01 Porta - madeira / vidro de vidro	Portas dos banheiros em grupo dos banheiros e banheiros do Bloco Administrativo
PM-04b	60 x 90	16	01 Porta - madeira / vidro de vidro	Portas dos banheiros em grupo dos banheiros infantis, passa portas e guilhotina de lavanderia

LEGENDA DE JANELAS - JANELAS EM FERRO/OU ALUMÍNIO PI REGIÕES LITORÂNEAS)				
REF.	Dimensões (cm)	QUANT.	H DO PISO / TIPO	AMBIENTES
EF-10	120 x 30	02	160 cm - presante	VESTIÁRIO / Acesso cozinha
EF-11	180 x 30	15	160 cm - presante	Vestiário / Acesso cozinha / Sala paratido / Lanche
EF-12	90x30	02	160 cm - comestida	Sanitários PNE
EF-13	210 x 30	06	160 cm - presante	Sanitários I e II / Vestiário I e II
EF-14	210 x 30	02	160 cm - presante	Sanitários I e II / Vestiário I e II / Recreio / Depósito
EF-15	240 x 30	02	160 cm - presante	Laboratório de Informática
EF-16	300 x 30	01	160 cm - presante	Cozinha I e II / Cozinha / Banho Cozinha II
EF-17	50 x 50	14	170 cm - basculante	Banheiros Bloco Administrativo
EF-18	120 x 60	01	150 cm - comestida	Rack
EF-19	150 x 120	01	90 cm - comestida	Secretaria
EF-20	120 x 90	02	150 cm - comestida	Lanche / Sala paratido
EF-21	180 x 90	01	150 cm - comestida	Cozinha - lanche
EF-22	240 x 90	01	150 cm - comestida	Passadaria
EF-23	240 x 120	02	90 cm - comestida	Área Serviço descarte / Cozinha
EF-24	300 x 120	02	90 cm - comestida	Sala de Professores e Secretaria
EF-25*	460 x 150	02	110 cm - comestida	Fachamento do PNE / Banheiro / Cozinha específica para região de clima frio
EF-26	270 x 160	08	50 cm - comestida	Cozinha I e II / Cozinha / Lanche / Multiuso
EF-27	360 x 160	04	50 cm - comestida	Cozinha I e II
EF-28	200 x 105	01	50 cm - comestida	Administração

**PREFEITURA MUNICIPAL**  
**SÃO JOSÉ DE PIRANHAS**  
é tempo de realizar

PREFEITURA MUNICIPAL DE SÃO JOSÉ DE PIRANHAS  
RUA INÁCIO LIRA, 363 - CENTRO - CEP: 58940-000 - SÃO JOSÉ DE PIRANHAS - PB

**PROJETO ARQUITETÔNICO**  
**CRECHE JURACY LACERDA LEITE**

ENDEREÇO  
Rua Neza Araruna Sobral S/N - Conjunto Arconcio Tv. Luis Pereira CEP: 58940-000, São José de Piranhas/PB

PROPRIETÁRIO:  
PREFEITURA MUN DE SÃO JOSÉ DE PIRANHAS

RESPONSÁVEL TÉCNICO:  
Rafael Pereira da Silva Junior ; CREA - PB: 161600184-4

PLANTA BAIXA/IMPLANTAÇÃO

ÁREA DO TERRENO: 2.800 m<sup>2</sup>      ESCALA: 1:50      DATA: JAN/2021

Nº de Planta: **03/03**



**ESTADO DA PARAÍBA  
PREFEITURA MUNICIPAL DE SÃO JOSÉ DE PIRANHAS  
COMISSÃO PERMANENTE DE LICITAÇÃO**

**ANEXO II**

À Prefeitura Municipal de São José de Piranhas-PB  
Tomada de Preços 00003/2021

**DECLARAÇÃO PARA MICROEMPRESA E EMPRESA DE PEQUENO PORTE  
(MODELO)**

A empresa \_\_\_\_\_, inscrita no CNPJ nº \_\_\_\_\_, para fins de participação no Processo Licitatório Tomada de Preços Nº 00003/2021, por intermédio de seu representante legal, o(a) Sr(a). \_\_\_\_\_, portador(a) da Carteira de Identidade nº \_\_\_\_\_, órgão expedidor: \_\_\_\_\_ e do CPF nº \_\_\_\_\_, DECLARA, para fins legais, ser microempresa / Empresa de pequeno porte, nos termos da legislação vigente.

(Local e data) \_\_\_\_\_, \_\_\_\_ de \_\_\_\_\_ de \_\_\_\_\_

\_\_\_\_\_  
(Representante legal, assinatura)





**ESTADO DA PARAÍBA  
PREFEITURA MUNICIPAL DE SÃO JOSÉ DE PIRANHAS  
COMISSÃO PERMANENTE DE LICITAÇÃO**

**ANEXO III**

À Prefeitura Municipal de São José de Piranhas-PB  
Tomada de Preços 00003/2021

**DECLARAÇÃO DE IDONEIDADE**

Declaramos, sob as penas da Lei, para fins da Tomada de Preços 00003/2021, da Prefeitura Municipal de São José de Piranhas-PB, que a empresa \_\_\_\_\_ não foi declarada INIDÔNEA para licitar ou contratar com a Administração Pública, nos termos do inciso IV, do artigo 87 da Lei 8.666/93 e suas alterações, e que comunicaremos qualquer fato ou evento superveniente a entrega dos documentos de habilitação, que venham alterar a atual situação quanto à capacidade jurídica, técnica, regularidade fiscal e idoneidade econômico-financeira.

(Local e data) \_\_\_\_\_, \_\_\_\_\_ de \_\_\_\_\_ de \_\_\_\_\_

\_\_\_\_\_  
(Representante legal, assinatura)



ESTADO DA PARAÍBA  
 PREFEITURA MUNICIPAL DE SÃO JOSÉ DE PIRANHAS  
 COMISSÃO PERMANENTE DE LICITAÇÃO

**ANEXO IV**

À Prefeitura Municipal de São José de Piranhas-PB  
 Tomada de Preços 00003/2021

DECLARAÇÃO DE CUMPRIMENTO

Declaro, sob as penas da Lei, para fins desta licitação, que a empresa \_\_\_\_\_ cumpre com o disposto no inciso XXXIII, do art. 7º. Da Constituição da República Federativa do Brasil, bem como comunicarei qualquer fato ou evento superveniente à entrega dos documentos de habilitação, que venha alterar a atual situação. “Art.7º, XXXIII, da CF/88 – proibição de trabalho noturno, perigoso ou insalubre aos menores de dezoito e de qualquer trabalho a menores de dezesseis anos, salvo na condição de aprendiz a partir de quatorze anos.”

(Local e data) \_\_\_\_\_, \_\_\_\_\_ de \_\_\_\_\_ de \_\_\_\_\_.

\_\_\_\_\_  
 (Representante legal, assinatura)



**ESTADO DA PARAÍBA  
PREFEITURA MUNICIPAL DE SÃO JOSÉ DE PIRANHAS  
COMISSÃO PERMANENTE DE LICITAÇÃO**

**ANEXO V**

À Prefeitura Municipal de São José de Piranhas-PB  
Tomada de Preços 00003/2021

**MODELO DE DECLARAÇÃO DE VISITA TÉCNICA**

Declaramos, para os devidos fins que eu \_\_\_\_\_ portador do CPF/CREA, na qualidade de representante legal/responsável técnico da empresa \_\_\_\_\_, inscrita no CNPJ nº \_\_\_\_\_ visitei o local da para execução dos serviços de Reforma da Creche Juraci Lacerda Leite, no município de São José de Piranhas – PB. Declaramos ainda, que tomamos conhecimento de todas as condições e dificuldades local que nos permita elaborar uma adequada proposta em atendimento ao Edital referido. Por último, declaramos que não se justificam pleitos posteriores relacionados com custos adicionais decorrentes de alegação de desconhecimento dessas condições e dificuldades por nós constatadas.

(Local e data) \_\_\_\_\_, \_\_\_\_\_ de \_\_\_\_\_ de \_\_\_\_\_.

\_\_\_\_\_  
(Representante legal, assinatura/Técnico)



**ESTADO DA PARAÍBA  
PREFEITURA MUNICIPAL DE SÃO JOSÉ DE PIRANHAS  
COMISSÃO PERMANENTE DE LICITAÇÃO**

**ANEXO VI**

**Minuta do Contrato**

Contrato Nº: .....-CPL

Termo de Contrato que entre si celebram a Prefeitura Municipal de São José de Piranhas-PB e a empresa ....., para executar serviços de \_\_\_\_\_, conforme discriminado neste Instrumento na forma abaixo:

Pelo presente instrumento particular de contrato, de um lado a Prefeitura Municipal de São José de Piranhas - Rua Inácio Lira, 363 - Centro - São José de Piranhas - PB, CEP 58.940.000, CNPJ nº 08.924.052/0001-66 neste ato representado pelo senhor Prefeito Municipal Francisco Mendes Campos, Brasileiro, Casado, Empresário, residente e domiciliado no Distrito de Bom Jesus - Zona Rural, s/nº, CPF nº 526.410.584-72, Carteira de Identidade nº 1.150.351 SSP/PB doravante denominada CONTRATANTE e do outro a empresa....., inscrita no CNPJ/MF sob o n. ...., estabelecida na rua ....., representada pelo Senhor(a) ....., CPF(MF) nº .... e RG nº .... Doravante denominada CONTRATADA, vencedora da Tomada de preços, Nº 00003/2021, celebram o presente Contrato sob a égide da Lei 8.666/93, alterada pela Lei 8.883/94 republicada em 06/07/94, mediante as cláusulas e condições que seguem:

**CLÁUSULA PRIMEIRA - DO FUNDAMENTO**

1.1 - Fundamenta-se o presente Contrato, nas disposições da Lei nº 8.666/93 de 21/06/93, e suas alterações posteriores, no Edital da Tomada de Preços 00003/2021, no ato homologatório assinado em, \_\_\_\_\_/2021, pelo Senhor Prefeito Municipal, tudo constante do processo correspondente que fica fazendo parte integrante deste instrumento.

**CLÁUSULA SEGUNDA - DO OBJETO**

2.1 NATUREZA DOS SERVIÇOS E FORMA DE SUA EXECUÇÃO: Contratação de empresa para execução dos serviços de Reforma da Creche Juraci Lacerda Leite, no município de São José de Piranhas – PB, conforme constam discriminados e quantificados no Anexo I (Termo de Referência) do Edital, sob regime de empreitada por preço global, incluso todos os serviços necessários à funcionalidade total da obra, onde deverão ser obedecidos os projetos, plantas, especificações e observações técnicas fornecidas pela PREFEITURA, que fazem parte integrante deste contrato.

2.2 - NORMAS TÉCNICAS, MATERIAIS E MÃO DE OBRA: A CONTRATADA obriga-se a executar a obra objeto deste contrato de acordo com as melhores normas técnicas específicas e empregando exclusivamente materiais e mão de obra de primeiríssima qualidade. Só se admitirá o emprego de materiais inferiores aos constantes das especificações, bem como de mão de obra não especializada, se a PREFEITURA aprovar previamente e por escrito a substituição.

2.3 - ALTERAÇÕES, OMISSÕES E ACRÉSCIMOS: Pelo presente a CONTRATADA obriga-se a executar nas mesmas condições deste contrato, os acréscimos necessários na obra devidamente autorizados pela Presidência, até o limite previsto na Lei 8.666/93 do valor inicial atualizado do contrato. Estas alterações serão efetuadas através de Termo Aditivo, após apresentação de novas propostas da Contratada, dentro dos critérios seguintes:



**ESTADO DA PARAÍBA**  
**PREFEITURA MUNICIPAL DE SÃO JOSÉ DE PIRANHAS**  
**COMISSÃO PERMANENTE DE LICITAÇÃO**

a) Os serviços acrescidos ou suprimidos e que constem na proposta inicial serão acertados pelo valor da mesma, ou seja, se acrescidos, pagos pelo valor da proposta e se suprimidos, diminuídos do valor do contrato. Estão excluídos deste acerto às variações de quantidades estimadas pela PREFEITURA e as apresentadas pelo licitante.

b) Serviços não contidos na proposta inicial deverão ser acertados com base nos preços unitários da nova proposta.

2.4 - Este contrato poderá ser alterado nos seguintes casos:

2.4.1 - Unilateralmente, pela PREFEITURA.

a) Quando houver modificação do projeto ou das especificações visando melhor adequação técnica aos objetivos a que se destina;

b) Quando necessária a modificação do valor contratual em decorrência de acréscimos ou diminuição quantitativa de seu objeto, nos limites permitidos pela Lei;

c) Quando houver interrupção da execução do contrato ou diminuição do ritmo de trabalho por ordem e no interesse da Administração.

2.4.2 - Por acordo das partes:

a) Quando conveniente à substituição da garantia de execução:

b) Quando necessária à modificação do regime de execução ou do modo de fornecimento, em face de verificação técnica da inaplicabilidade nos termos contratuais originários;

c) Quando necessária à modificação da forma de pagamento, por imposição de circunstâncias superveniente mantida o valor inicial atualizado;

d) No caso de supressão de obras ou serviços, se a contratada já houver adquirido os materiais e depositado os mesmos no canteiro, deverão ser pagos pela PREFEITURA aos mesmos custos de aquisição, regularmente comprovados e monetariamente corrigidos, e quaisquer outros danos eventualmente decorrentes da supressão poderão ser indenizados, desde que regularmente comprovados.

e) Quaisquer tributos ou encargos legais criados, alterados ou extintos, bem como a superveniências de disposições legais, quando ocorridas após a data da apresentação da proposta, de comprovada repercussão nos preços contratados, implicarão a revisão destes para mais ou para menos, conforme o caso.

2.5 - FISCALIZAÇÃO: A fiscalização da obra será feita pela PREFEITURA e/ou por firma por ele indicadas, obrigando-se a CONTRATADA a facilitar, de modo amplo e completo, a ação do fiscal, permitindo-lhes livre acesso a todas as partes da obra e local onde se encontrarem depositados materiais destinados aos serviços referidos no presente contrato. Fica ressalvado que a efetiva ocorrência da fiscalização não exclui nem restringe a responsabilidade da CONTRATADA na execução da obra, que deverá apresentar solidez e perfeição absolutas.

2.5.1- A fiscalização do Contrato será exercida pela Secretaria de Obras e Urbanismo através do seu Secretário Municipal e dos seus técnicos, sendo gestor do Contrato o servidor indicado pelo município, ou ainda por empresa contratada para esse fim.

2.5.2- A fiscalização poderá proceder qualquer determinação que seja necessária a perfeita execução dos serviços, inclusive podendo determinar a paralisação dos mesmos quando não estiver havendo atendimento às cláusulas contratuais.

2.5.3- A fiscalização de que tratam os subitens anteriores não isenta a Licitante vencedora das responsabilidades assumidas com a celebração do Contrato.

2.6 - DA AÇÃO FISCALIZADORA: Os fiscais da PREFEITURA terão amplos poderes para, mediante instruções por escrito:





**ESTADO DA PARAÍBA  
PREFEITURA MUNICIPAL DE SÃO JOSÉ DE PIRANHAS  
COMISSÃO PERMANENTE DE LICITAÇÃO**

Exigir da CONTRATADA a imediata retirada de engenheiros, mestres e operários que embarcem a fiscalização, não atendam a seus pedidos ou cuja permanência nas obras seja considerada inconveniente;

Recusar materiais de má qualidade ou não especificados e exigir sua retirada das obras;

Sustar quaisquer serviços executados em desacordo com a boa técnica e exigir sua reparação ou demolição e substituição por conta da CONTRATADA;

Exigir da CONTRATADA todos os esclarecimentos necessários ao perfeito conhecimento e controle dos serviços;

Determinar ordem de prioridade para os serviços, desde que não altere o cronograma da obra;

Exigir a utilização de máquinas, ferramentas e equipamentos além dos que estiverem em serviço, desde que considerados necessários pela PREFEITURA.

**CLÁUSULA TERCEIRA - RESPONSABILIDADE DA CONTRATADA**

3.1 - GENÉRICAS: Além dos casos comuns, implícitos ou expressos neste contrato, nas especificações e nas leis aplicáveis à espécie, cabe exclusivamente à CONTRATADA:

Executar a obra objeto deste contrato com fornecimento de todos os componentes que se façam necessários, sem qualquer ônus adicional para a PREFEITURA.

Contratar todo o seu pessoal, observar e assumir os ônus decorrentes de todas as prescrições das Leis Trabalhistas e da Previdência Social, bem como dos encargos fiscais e comerciais resultantes da execução do contrato, não transferindo a PREFEITURA à responsabilidade por seus pagamentos, não podendo, assim, onerar o objeto do contrato ou restringir a regularização e o uso das obras e edificações, inclusive perante o Registro de Imóveis.

Ressarcir os danos ou prejuízos causados à PREFEITURA e a pessoas e bens de terceiros, ainda que ocasionados por ação ou omissão de seu pessoal ou de propositos, não excluindo ou reduzindo essa responsabilidade a fiscalização realizada pelos técnicos da PREFEITURA.

**CLÁUSULA QUARTA - PRAZO**

4.1 - ANDAMENTO DA OBRA E PRAZO: O prazo concedido para conclusão total da obra é contado a partir da data da emissão da ordem de serviços.

4.2 – O prazo de vigência do presente contrato será determinado: 12(doze) meses a contar da assinatura do contrato, referente aos serviços preliminares e serviços de execução dos serviços de Reforma da Creche Juraci Lacerda Leite, no município de São José de Piranhas – PB. E o prazo de execução desses serviços e obra será de acordo com o cronograma respectivo dos projetos a contar da emissão da Ordem de Serviço, podendo ser prorrogado, a critério exclusivo da Administração Municipal, mediante Termo Aditivo.

4.3 - PRORROGAÇÃO: O prazo previsto no item anterior poderá ser prorrogado, de acordo com a lei 8.666/93, mantidas as demais cláusulas e assegurada a manutenção de seu equilíbrio financeiro, desde que ocorra algum dos seguintes motivos, devidamente autuados em processo:

- a) Alteração dos serviços ou especificações, pela contratante;
- b) Aumento das quantidades previsto no contrato, nos limites permitidos por Lei;
- c) Calamidade Pública;
- d) Greve generalizada de empregados;
- e) Interrupção dos meios de transportes;
- f) Acidente nas obras que avarie, temporariamente, alguma parte executado, uma vez provado que o acidente não decorreu de culpa da CONTRATADA;
- g) Chuvas copiosas e suas consequências;
- h) Falta de energia elétrica, necessárias às obras;



**ESTADO DA PARAÍBA  
PREFEITURA MUNICIPAL DE SÃO JOSÉ DE PIRANHAS  
COMISSÃO PERMANENTE DE LICITAÇÃO**

- i) Interrupção da execução do contrato por fato ou ato do ritmo de trabalho por ordem e no interesse da administração;
- j) Impedimento de execução do contrato por fato ou ato de terceiro reconhecido pela Administração;
- k) Omissão ou atraso de providências a cargo da Administração, inclusive quanto aos pagamentos previstos que resulte, diretamente, impedimento ou retardamento na execução do contrato, sem prejuízo das sanções legais aplicáveis aos responsáveis;
- l) Outros casos que se enquadrem no parágrafo único do artigo 1.058 do Código Civil Brasileiro.
- m) Casos que estarão a critério do contratante ante a necessidade de fato, como força maior e caso fortuito.

**CLÁUSULA QUINTA - VALOR DO CONTRATO, PAGAMENTO, DOTAÇÕES E ENCARGOS FINANCEIROS.**

5.1. VALOR DO CONTRATO, FORMA E ÉPOCAS DOS PAGAMENTOS: Pela prestação dos serviços previstos a PREFEITURA pagará a CONTRATADA à importância de R\$ \_\_\_\_\_ (\_\_\_\_\_), referente a Contratação de empresa para execução dos serviços de Reforma da Creche Juraci Lacerda Leite, no município de São José de Piranhas – PB, divididos em parcelas, a saber de acordo com as medições dos serviços executados e obedecendo o cronograma de desembolso constante no plano de trabalho 3/3 do Anexo II.

5.2. DO PAGAMENTO: Pela execução dos serviços objeto da presente licitação, a PREFEITURA efetuará os pagamentos à contratada, até o dia 30 (trinta) do mês imediatamente seguinte ao da execução dos serviços, mediante apresentação de faturas, com base em medição que será realizada pela fiscalização da PREFEITURA, precedida da Solicitação de Medição, devidamente protocolado. Termo de Vistoria emitido pela fiscalização, comprovante da matrícula da obra dos recolhimentos tributáveis, principalmente FGTS, do ISS e pagamento do pessoal empregado nesta obra, vencidos até, a data de apresentação da fatura pertinente. O pagamento dos serviços será efetuado com a devida apresentação da nota fiscal, com base em medição que será realizada pela fiscalização da PREFEITURA;

5.2.1. As parcelas somente serão liberadas de conformidade com os prazos contidos no cronograma físico-financeiro da proposta ou no término da etapa, contido no mesmo, prevalecendo à data que ocorreu por último;

5.2.2 O prazo de pagamento: O pagamento dos serviços será efetuado em até o dia 30 (trinta) do mês imediatamente seguinte a execução dos serviços, com a devida apresentação da nota fiscal, com base em medição que será realizada pela fiscalização da PREFEITURA;

5.2.3. A nota fiscal da fatura com defeitos ou vícios, ou ainda aquela que não cumprir com o disposto no item 14.1.1 do Edital, deverá ser retificada/substituída/complementada sendo que o prazo de pagamento reiniciará após a regularização, sem quaisquer ônus para a Contratante.

**5.2 . DOTAÇÃO**

5.2.1. O regime será de execução indireta de empreitada por preço global;

As despesas decorrentes da contratação dos serviços previstos nesta Tomada de preços correrão à conta da rubrica específica consignada no programa do exercício financeiro vigente e da Prefeitura Municipal de São José de Piranhas-PB, através de sua Secretaria de Educação, assim:

05.00 – Secretaria Municipal de Educação;

12.361.2006.2021 – MANUTENÇÃO E DESENVOLVIMENTO DO ENSINO - MDE;

1110000.00 – Receitas e Impostos e de Transferências de Impostos – Educação;

4.4.90.51.01 – Obras e Instalações.



**ESTADO DA PARAÍBA**  
**PREFEITURA MUNICIPAL DE SÃO JOSÉ DE PIRANHAS**  
**COMISSÃO PERMANENTE DE LICITAÇÃO**

12.361.2006.2116 - FUNDO DE MANUTENÇÃO DO ENSINO FUND.E VALORIZAÇÃO DO MAGISTÉRIO – FUNDEB;  
 1130000.00 - Transferências do FUNDEB 40%;  
 4.4.90.51.01 – Obras e Instalações.

**CLÁUSULA SEXTA - DAS SANÇÕES**

6.1 - MULTAS POR ATRASO CONTRATUAL: A multa global será calculada pela seguinte fórmula:

$$M = (0,01V / P) \times N$$

Onde:

M = Valor da multa em Reais;

V = Valor inicial do contrato em Reais reajustado;

P = Prazo contratual de execução, em dias corridos;

N = Números de dias corridos que exceder a data contratual marcada para entrega da obra, devendo no caso existir prorrogação, a contagem ser feita após a data da referida prorrogação.

6.1.1 - A multa, dependendo da PREFEITURA, poderá ser aplicada parcialmente, isto quando houver atraso na execução das parcelas, onde o valor de N, seria o número de dias corridos que exceder a data de término da referida parcela, no cronograma físico-financeiro da proposta e V o valor atualizado da parcela.

6.2 - DAS SANÇÕES: Sem prejuízo de outras medidas aplicar-se-á à CONTRATADA, garantida a prévia defesa, as seguintes sanções:

6.2.1 - Advertência;

6.2.2 - Multa, na forma prevista no sub item 6.1;

6.2.3 - Suspensão de participação em licitação e impedimento de contratar com a PREFEITURA.

**CLÁUSULA SÉTIMA - DA RESCISÃO**

7.1 - O contrato será rescindido de pleno direito, independente de notificação ou interpelação judicial ou extrajudicial, sem qualquer espécie de indenização, nos casos previstos nos artigos 77 e 78, obedecendo, ainda, ao disposto nos artigos 79 e 80 da Lei Federal nº 8666/93.

7.1.1 - Quando a rescisão ocorrer com base nos incisos XII a XVII do citado art. 78 da Lei nº 8.666/93, sem que haja culpa da CONTRATADA, será esta ressarcida dos prejuízos comprovados que houver sofrido, tendo ainda direito à devolução de garantia, aos pagamentos devidos pela execução do contrato até a data da rescisão e ao pagamento do custo da desmobilização.

7.1.2 - A rescisão de que trata os incisos I a XII e XVII do supracitado artigo, sem prejuízo das sanções descritas na Lei acarretará as consequências previstas nos incisos do art. 80 da Lei nº 8.666/93.

7.2 - A rescisão administrativa será apreciada e precedida de autorização escrita e fundamentada da autoridade competente, atendida a conveniência dos serviços, recebendo a CONTRATADA o valor dos serviços executados.

7.3 - Constituem motivos para rescisão dos contratos:

7.3.1 - O não cumprimento ou cumprimento irregular sistemático de cláusulas contratuais, especificações, planos de trabalhos, projetos ou prazos contratuais

7.3.2 - Atraso não justificado na execução da obra;

7.3.3 - Paralisação da execução dos serviços sem justa causa ou prévia comunicação ao contratante;

7.3.4 - O desatendimento das determinações regulares da fiscalização;

7.3.5 - A decretação de falência ou instauração de insolvência civil;

7.3.6 - A dissolução da sociedade;



**ESTADO DA PARAÍBA**  
**PREFEITURA MUNICIPAL DE SÃO JOSÉ DE PIRANHAS**  
**COMISSÃO PERMANENTE DE LICITAÇÃO**

7.4. Por razões de interesse público e alta relevância e amplo conhecimento, a contratante poderá promover a rescisão unilateral do contrato mediante notificação por escrito à contratada ou por meio de publicação, que acontecerá com antecedência mínima de 05 (cinco) dias;

7.4.1 - A rescisão unilateral dar-se-á, sempre, tomando como termo final do contrato o último dia do mês, após o decurso do prazo determinado no item anterior;

7.4.2 - Qualquer que seja o fundamento da rescisão antecipada, responderá a garantia de fiel execução pelas obrigações da contratada, somente sendo liberada mediante comprovação de ter havido a rescisão dos contratos de trabalho do pessoal e satisfeitas todas as obrigações trabalhistas e previdenciárias.

**CLÁUSULA OITAVA - DA SUBCONTRATAÇÃO**

8.1 - DA SUBCONTRATAÇÃO: Sempre que for julgado conveniente, de acordo com a fiscalização poderá a CONTRATADA, com a quantidade de subcontratação determinada pelo município em cada caso, para realizar execução do contrato, sem prejuízo das responsabilidades contratuais e legais, subcontratar partes da obra, serviço ou fornecimento, devendo, no caso, os ajustes de subcontratações, serem aprovados previamente pela PREFEITURA. A CONTRATADA entretanto, será responsável perante a PREFEITURA pelos serviços dos subcontratados, podendo, no caso de culpa destes, e se os interessados na obra de origem, rescindir os respectivos ajustes, mediante aprovação da PREFEITURA.

**CLÁUSULA NONA - CAUÇÃO**

9.1 - EM GARANTIA: Para garantia de suas obrigações contratuais, a CONTRATADA depositará, na Tesouraria da PREFEITURA, caução a 1% (um por cento) do valor do Contrato, a ser depositada na TESOURARIA da PREFEITURA em até (48) quarenta e oito horas após o recebimento da Ordem de Serviços.

9.2 - LEVANTAMENTO: A caução descrita no item 9.1 será levantada e corrigida, quando efetuada em dinheiro, após a entrega definitiva dos serviços à PREFEITURA.

**CLÁUSULA DÉCIMA - DO REAJUSTE**

10.1 - A periodicidade mínima de reajuste ou revisão dos valores das parcelas do cronograma físico-financeiro da proposta será de 01 (um) ano, contado a partir da abertura da licitação. Este período poderá ser modificado por ato do Governo Federal.

10.2 - Após o prazo previsto no item 10.1 as parcelas remanescentes poderão ser reajustadas pelo índice nacional do custo da construção (INCC) da seguinte forma:

FÓRMULA

$$M = V \times 1 / 1o.$$

Onde:

M = Valor reajustado das parcelas remanescentes.

V = Valor inicial das parcelas remanescentes.

1 = Índice do mês que completa a periodicidade de um ano em relação a data base da proposta.

1o. = Índice do mês da data base da proposta.

**CLÁUSULA DÉCIMA PRIMEIRA - DO DIÁRIO**

11.1 - DO DIÁRIO DAS OBRAS: A CONTRATADA manterá, no recinto das obras um livro de ocorrências diárias, denominado DIÁRIO DE OBRAS, onde serão registrados os principais fatos relativos à marcha dos serviços, inclusive as ordens e instruções da fiscalização.

**CLÁUSULA DÉCIMA SEGUNDA - DAS OBRIGAÇÕES DA CONTRATADA**

12.1 - DA CONTRATADA: Além de outras responsabilidades definidas na cláusula primeira, a CONTRATADA obriga-se a:





**ESTADO DA PARAÍBA**  
**PREFEITURA MUNICIPAL DE SÃO JOSÉ DE PIRANHAS**  
**COMISSÃO PERMANENTE DE LICITAÇÃO**

12.1.1 - Manter preposto com competência técnica e jurídica, aceito pela PREFEITURA, no local da obra ou serviço, para representá-la na execução do contrato.

12.1.2 - A contratada deverá manter no local dos serviços, aceito pela contratante, um preposto para representá-la na execução do contrato; e manter seus funcionários sempre identificados e uniformizados durante a execução dos serviços.

12.1.3 - Responder por quaisquer danos pessoais ou materiais ocasionados por seus funcionários em serviço, causados a terceiros ou a PREFEITURA, mesmo quando utilizando equipamentos do município.

12.1.4 - Substituir qualquer componente da equipe que apresentar comportamento inadequado ou indecoroso, ou não demonstrar qualificação para os serviços que são objetos do Contrato, no prazo máximo de 24 horas.

12.1.5 - Não permitir que componentes das equipes de trabalho, enquanto estiverem a serviço do Município, executem serviço para terceiros.

12.1.6 - Não permitir que seus funcionários solicitem qualquer tipo de gratificação.

12.1.7 - Manter nas frentes de serviço pessoa autorizada a atender e fazer cumprir as determinações dos fiscais da Secretaria de Obras e Urbanismo.

12.1.8 - Sanar imediatamente quaisquer irregularidades ou defeitos verificados pela fiscalização da PREFEITURA na execução dos serviços.

12.1.9 - Acatar, em todos os seus termos, as determinações de segurança que venham a ser implantadas através de Ordens de Serviço expedidas pelo Município.

12.1.10 - Apresentar, quando solicitado, documentos que comprovem o cumprimento da legislação em vigor quanto às obrigações assumidas no contrato, em especial encargos sociais, trabalhistas, previdenciários, tributários, fiscais e comerciais.

12.1.11 - Informar imediatamente a Secretaria de Obras e Urbanismo, por escrito, quaisquer problemas ocorridos durante a execução dos serviços.

12.1.12 - Atender as solicitações da fiscalização da PREFEITURA para fornecimento de informações de dados sobre os serviços, dentro dos prazos estipulados. Apresentar na assinatura do contrato documento comprobatório de inexistência de débito relativo às contribuições sociais, na forma da Lei 8.212 de 14.07.91; e cópia da proposta.

12.1.13 - Regularizar perante o Conselho Regional de Engenharia, Arquitetura e Agronomia - CREA-PB e outros órgãos, o contrato decorrente da presente licitação, conforme determina a Lei nº 5.194 de 24.02.66 e Resolução nº 104 de 22.05.70 do CONFEA.

12.1.14 - Manter "equipe de higiene e segurança do trabalho" de acordo com a legislação pertinente e aprovação da PREFEITURA.

12.1.15 - Recolher junto a Tesouraria Municipal, representada pelo Setor de Tributação da Prefeitura Municipal de São José de Piranhas-PB, o ISSQN, devendo observar o disposto no Art. 108, § 7º ("Na prestação dos serviços de obras de engenharia, referidos nos subitens 7.02 e 7.05 do Art. 98, da Lei Complementar Nº 633/2019, de 05/11/2018, a base de cálculo é o preço total dos serviços, deduzidas as parcelas correspondentes ao valor dos materiais empregados, limitados a 50% (cinquenta por cento), fornecidos pelo prestador dos serviços e incorporados definitivamente nas obras.

12.1.16 - Recolher junto a Tesouraria Municipal, representada pelo Setor de Tributação da Prefeitura Municipal de São José de Piranhas-PB, a Taxa de Processamento da Despesa Pública em que o credor municipal deverá fazer prova do recolhimento da TPDP antes do pagamento que lhe for devido. Salientando ainda, a alíquota de 1% ou 2% sobre o valor dos contratos assinados variando conforme porte econômico da empresa, conforme Art. 305 - § 1º, da Lei Municipal nº 597/2017, de 11/09/2017 e conforme Lei Complementar Nº 633/2019, de 05/11/2018, "2.1.(B)".

### **CLAUSULA DÉCIMA TERCEIRA – DAS OBRIGAÇÕES DA CONTRATANTE**

13.1 - Efetuar o pagamento na forma convencionada no presente instrumento, dentro do prazo previsto, desde que atendidas as formalidades pactuadas.





**ESTADO DA PARAÍBA**  
**PREFEITURA MUNICIPAL DE SÃO JOSÉ DE PIRANHAS**  
**COMISSÃO PERMANENTE DE LICITAÇÃO**

13.2 - Notificar à Contratada, imediatamente, sobre as faltas e defeitos observados na execução do especificado neste Contrato;

**CLÁUSULA DÉCIMA QUARTA - FORO**

14.1 - ELEIÇÃO: Para dirimir todas as questões decorrentes deste contrato, fica eleito o foro a que pertencer o Município de São José de Piranhas-PB, não obstante outro domicílio que a CONTRATADA venha a adotar, ao qual expressamente aqui renuncia.

E, por estarem justas e acertadas, assinam o presente instrumento em 02 (duas) vias de igual teor, os representantes legais das partes, para fazer valer todos os efeitos jurídicos, juntamente com 02 (duas) testemunhas abaixo assinadas, que tudo presenciarem.

São José de Piranhas - PB, \_\_\_\_\_ de \_\_\_\_\_ de \_\_\_\_\_

TESTEMUNHAS

PELO CONTRATANTE

\_\_\_\_\_

\_\_\_\_\_

Francisco Mendes Campos  
 Prefeito

PELO CONTRATADO

\_\_\_\_\_

\_\_\_\_\_

.....